



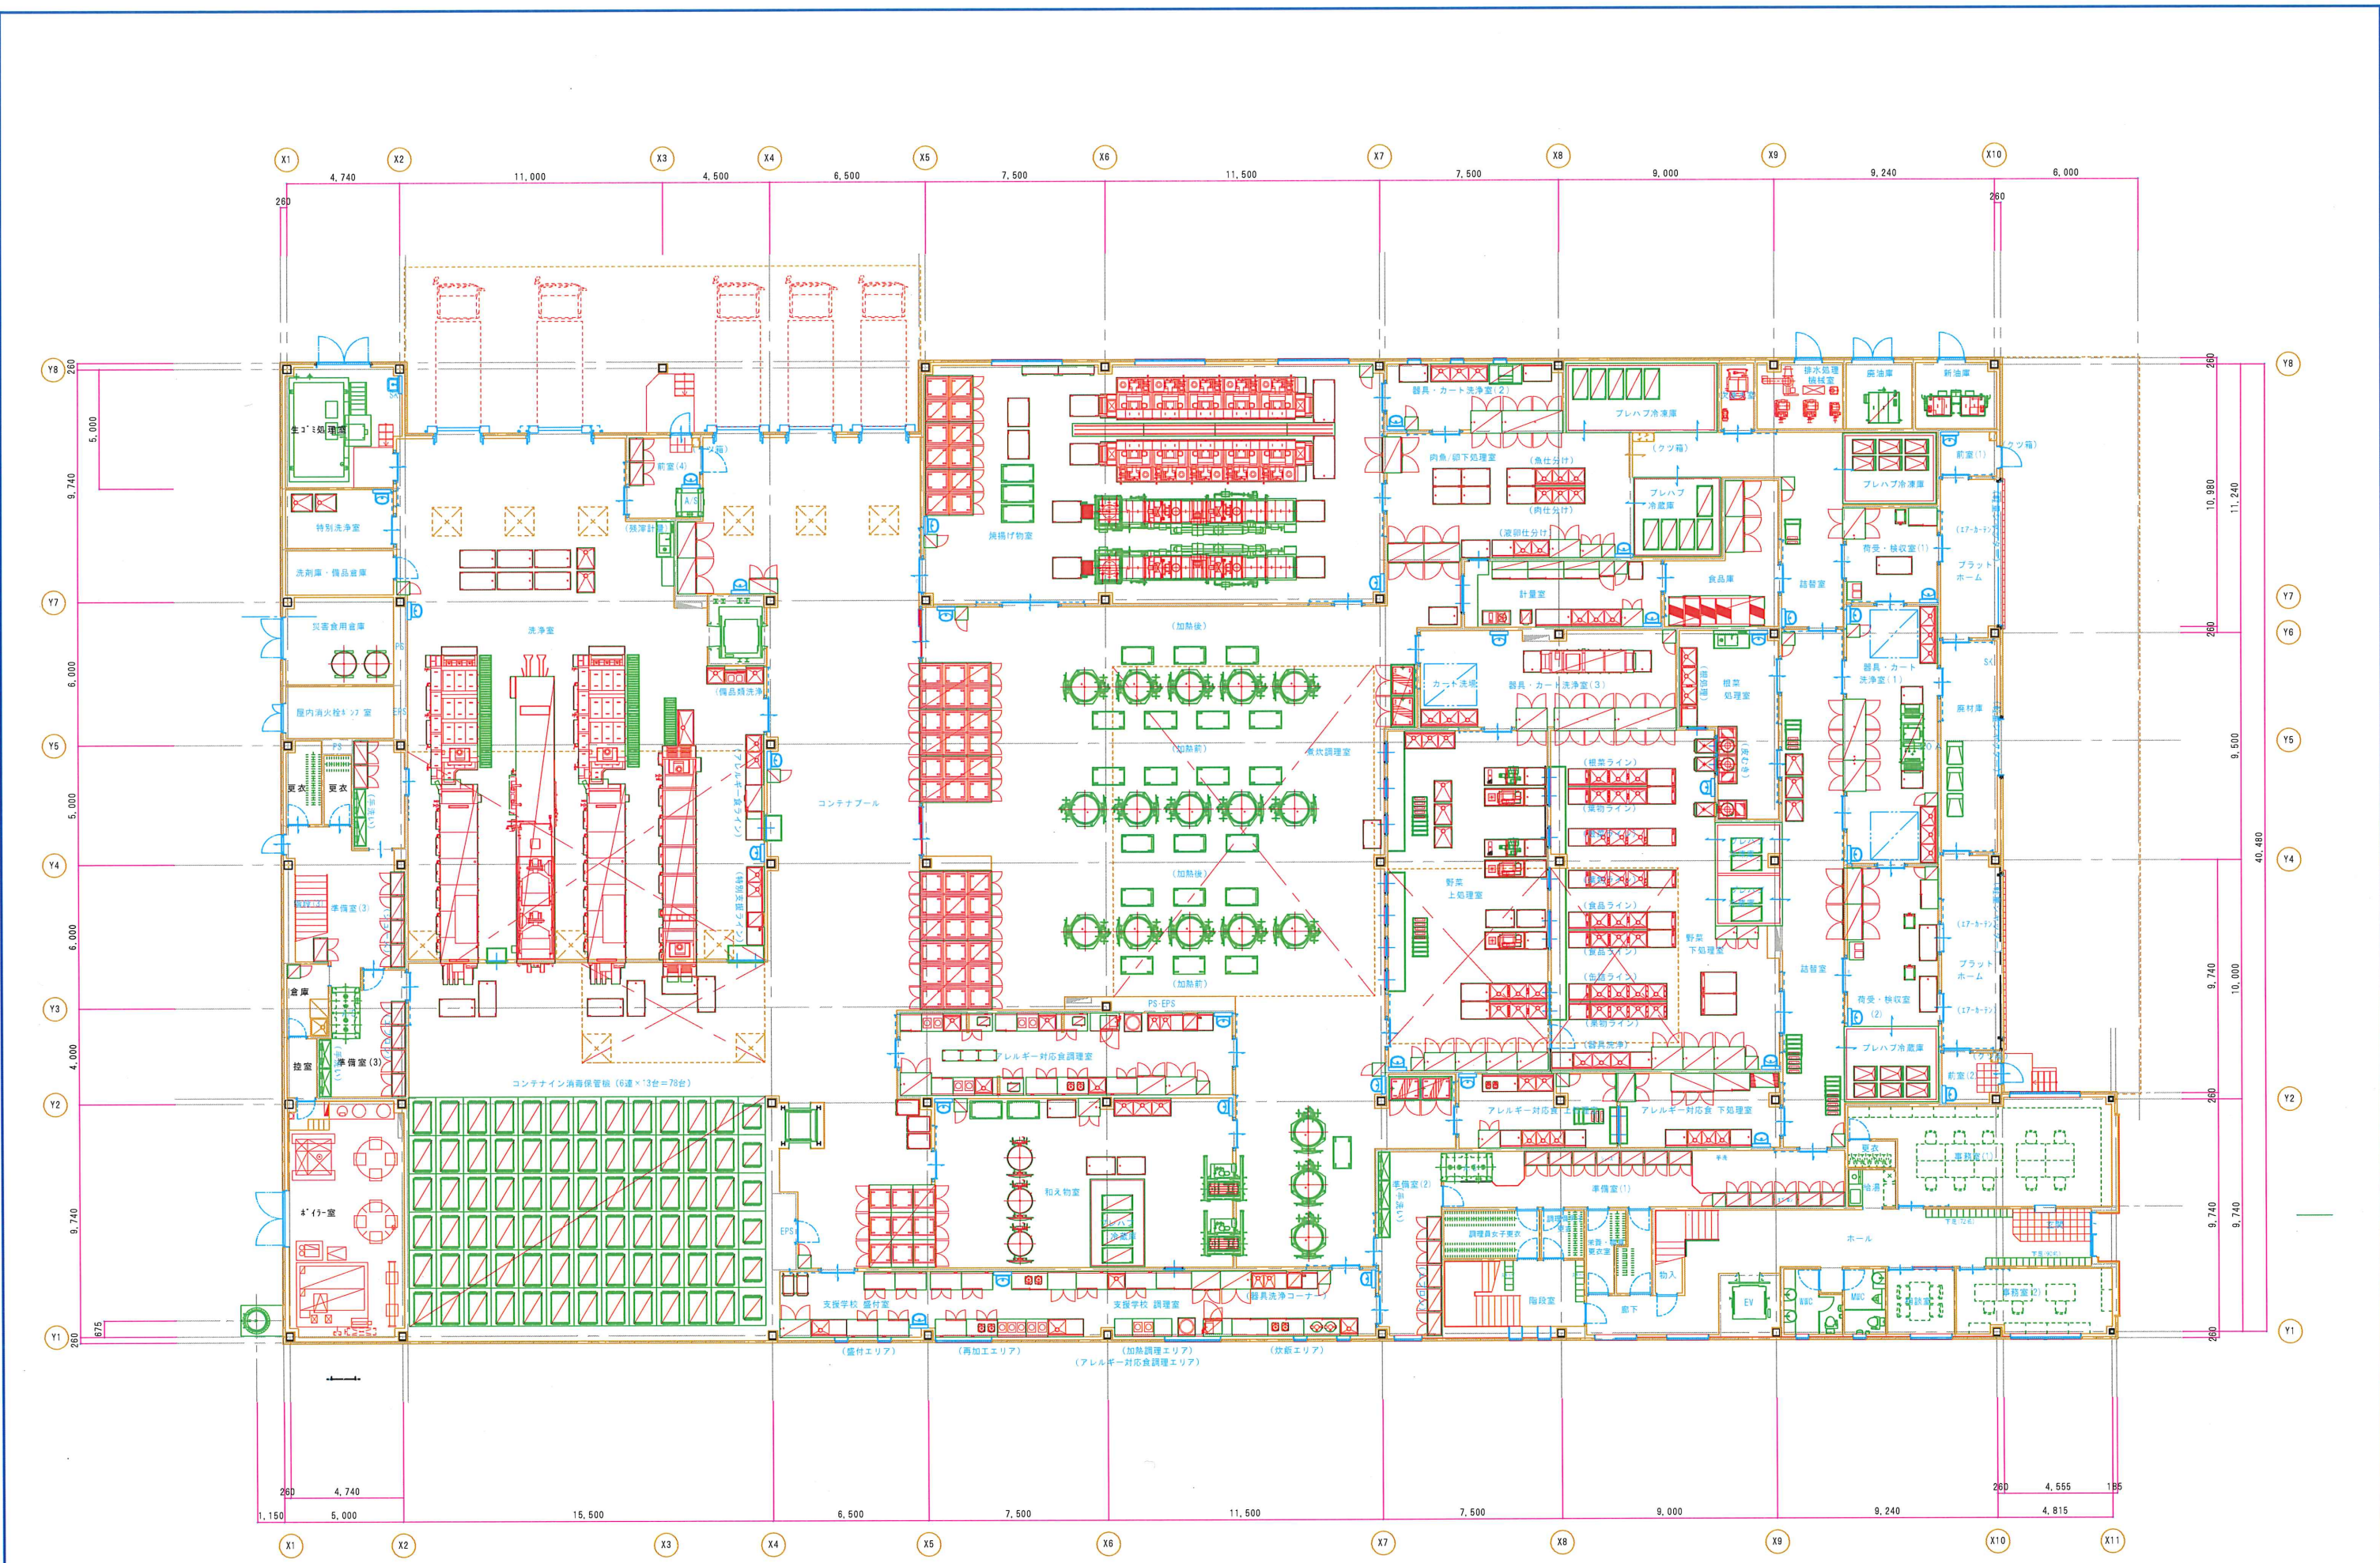

凡例		名称 刈谷市新第一学校給食センター		図面No	刈谷市建設部建築課		年月 H28. 3	整理No A014
		1 階平面図		縮尺 A1 : 1/125 A3 : 1/250			分類No	地域No

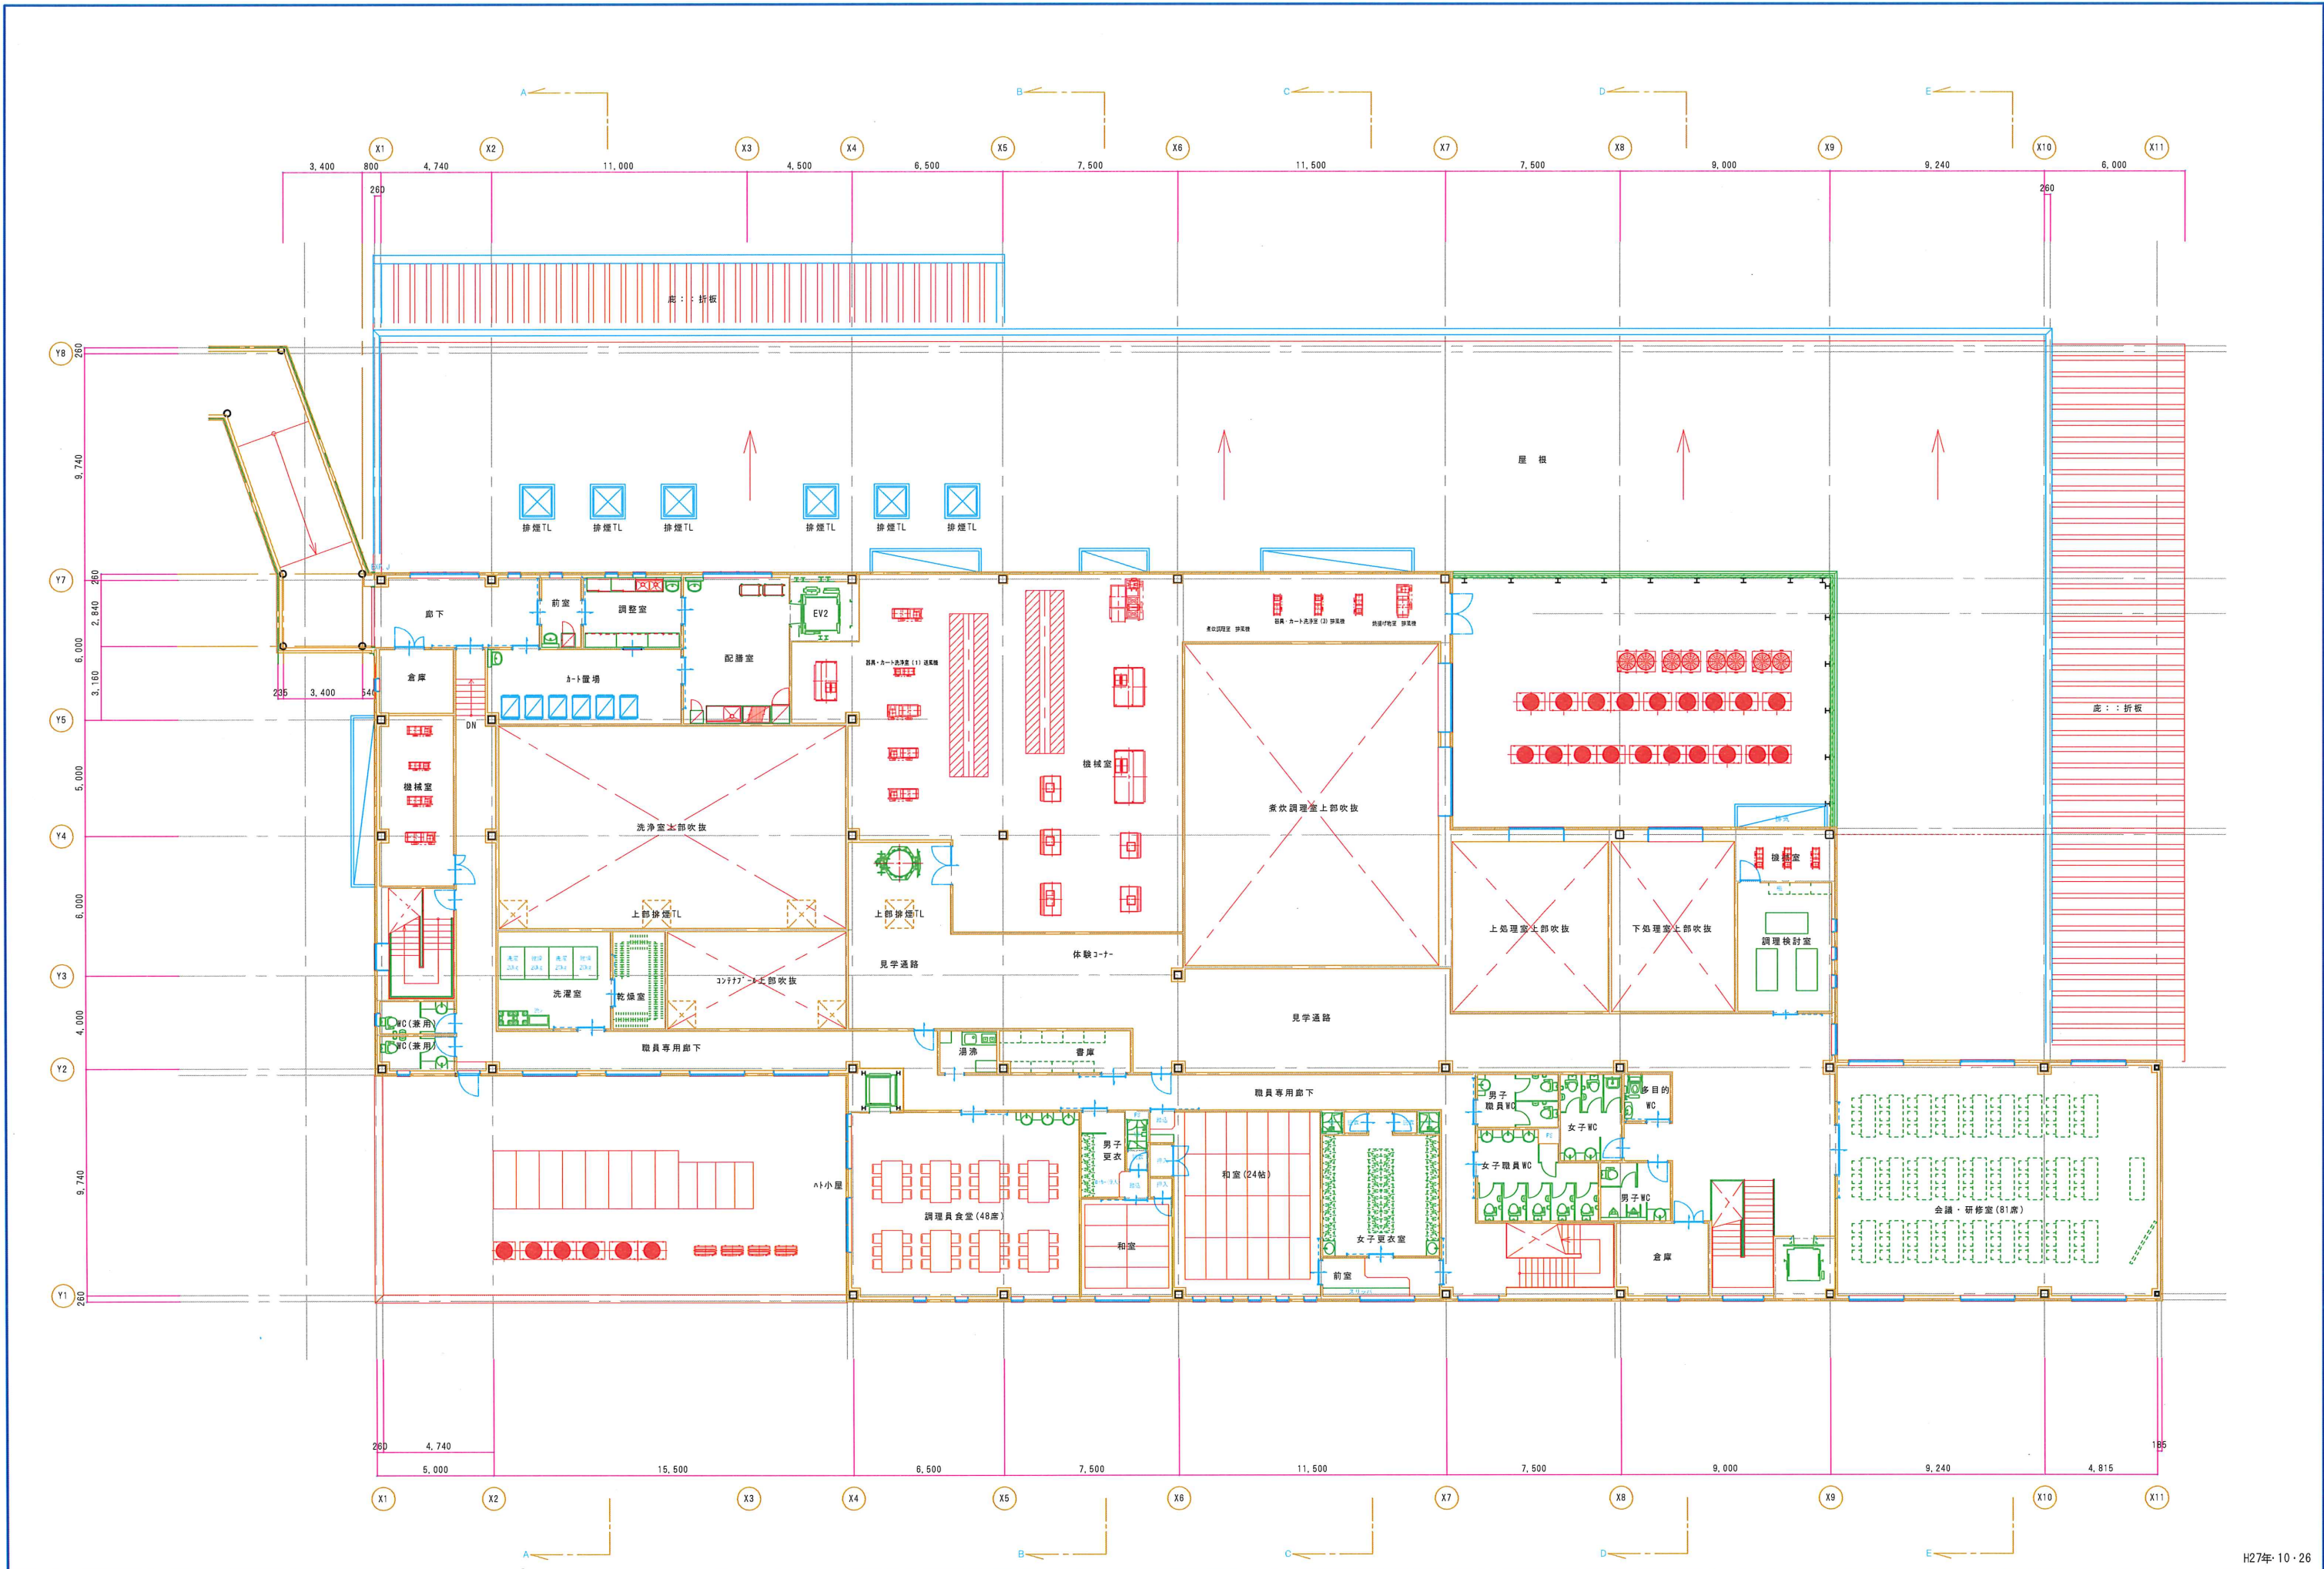

H27年・10・26

凡例	名称		刈谷市新第一学校給食センター	図面No	刈谷市建設部建築課		年月	整理No
	2階平面図			縮尺	A1:1/150		H28・3	A015
				A3:1/300			分類No	地域No