


第二工区 第一工区

雨水排水設備工数量表

記号	名称	規格	数量	単位	備考
☒	砕石集水樹A1	H700 T-14	3	基	ごろ太縁石+砕石側溝
☒	砕石集水樹A2	H1000 T-14	7	基	ごろ太縁石+砕石側溝
☒	砕石集水樹B1	H700 T-2	9	基	自然石縁石+塊石
☒	砕石集水樹B2	H1000 T-2	6	基	自然石縁石+塊石
☒	集水樹A1	H700 T-14	5	基	
☒	集水樹A2	H1000 T-14	4	基	
☒	集水樹A2S	H1000 T-14	1	基	オリフィス付
☒	集水樹B1	H700 T-2	3	基	
☒	集水樹B1S	H700 T-2	1	基	スリット付
☒	スリット集水樹B1	H700 T-2	5	基	
☒	管理樹	H690 T-25	3	基	都市型側溝用

記号	名称	規格	数量	単位	備考
====	砕石側溝	300 φ100 有孔管	458.8	m	
====	スリット側溝A	300 T-14	18.4	m	
====	スリット側溝B	300 T-2	46.8	m	
====	都市型側溝	300 T-25	83.1	m	スリットレナゲ仕様
====	PU2型側溝	300×300	93.2	m	
====	PU3型側溝	300×400	83.2	m	
====	横断暗渠	300×300	17.0	m	
←	排水管	VU100	17.3	m	
←	排水管	VU150	163.6	m	
←	排水管	VU250	6.3	m	
←	波状管	φ150 有孔管	73.8	m	
←	排水管接続工	φ150	7	箇所	
←	放流口(石垣撤去復旧工)		1	箇所	

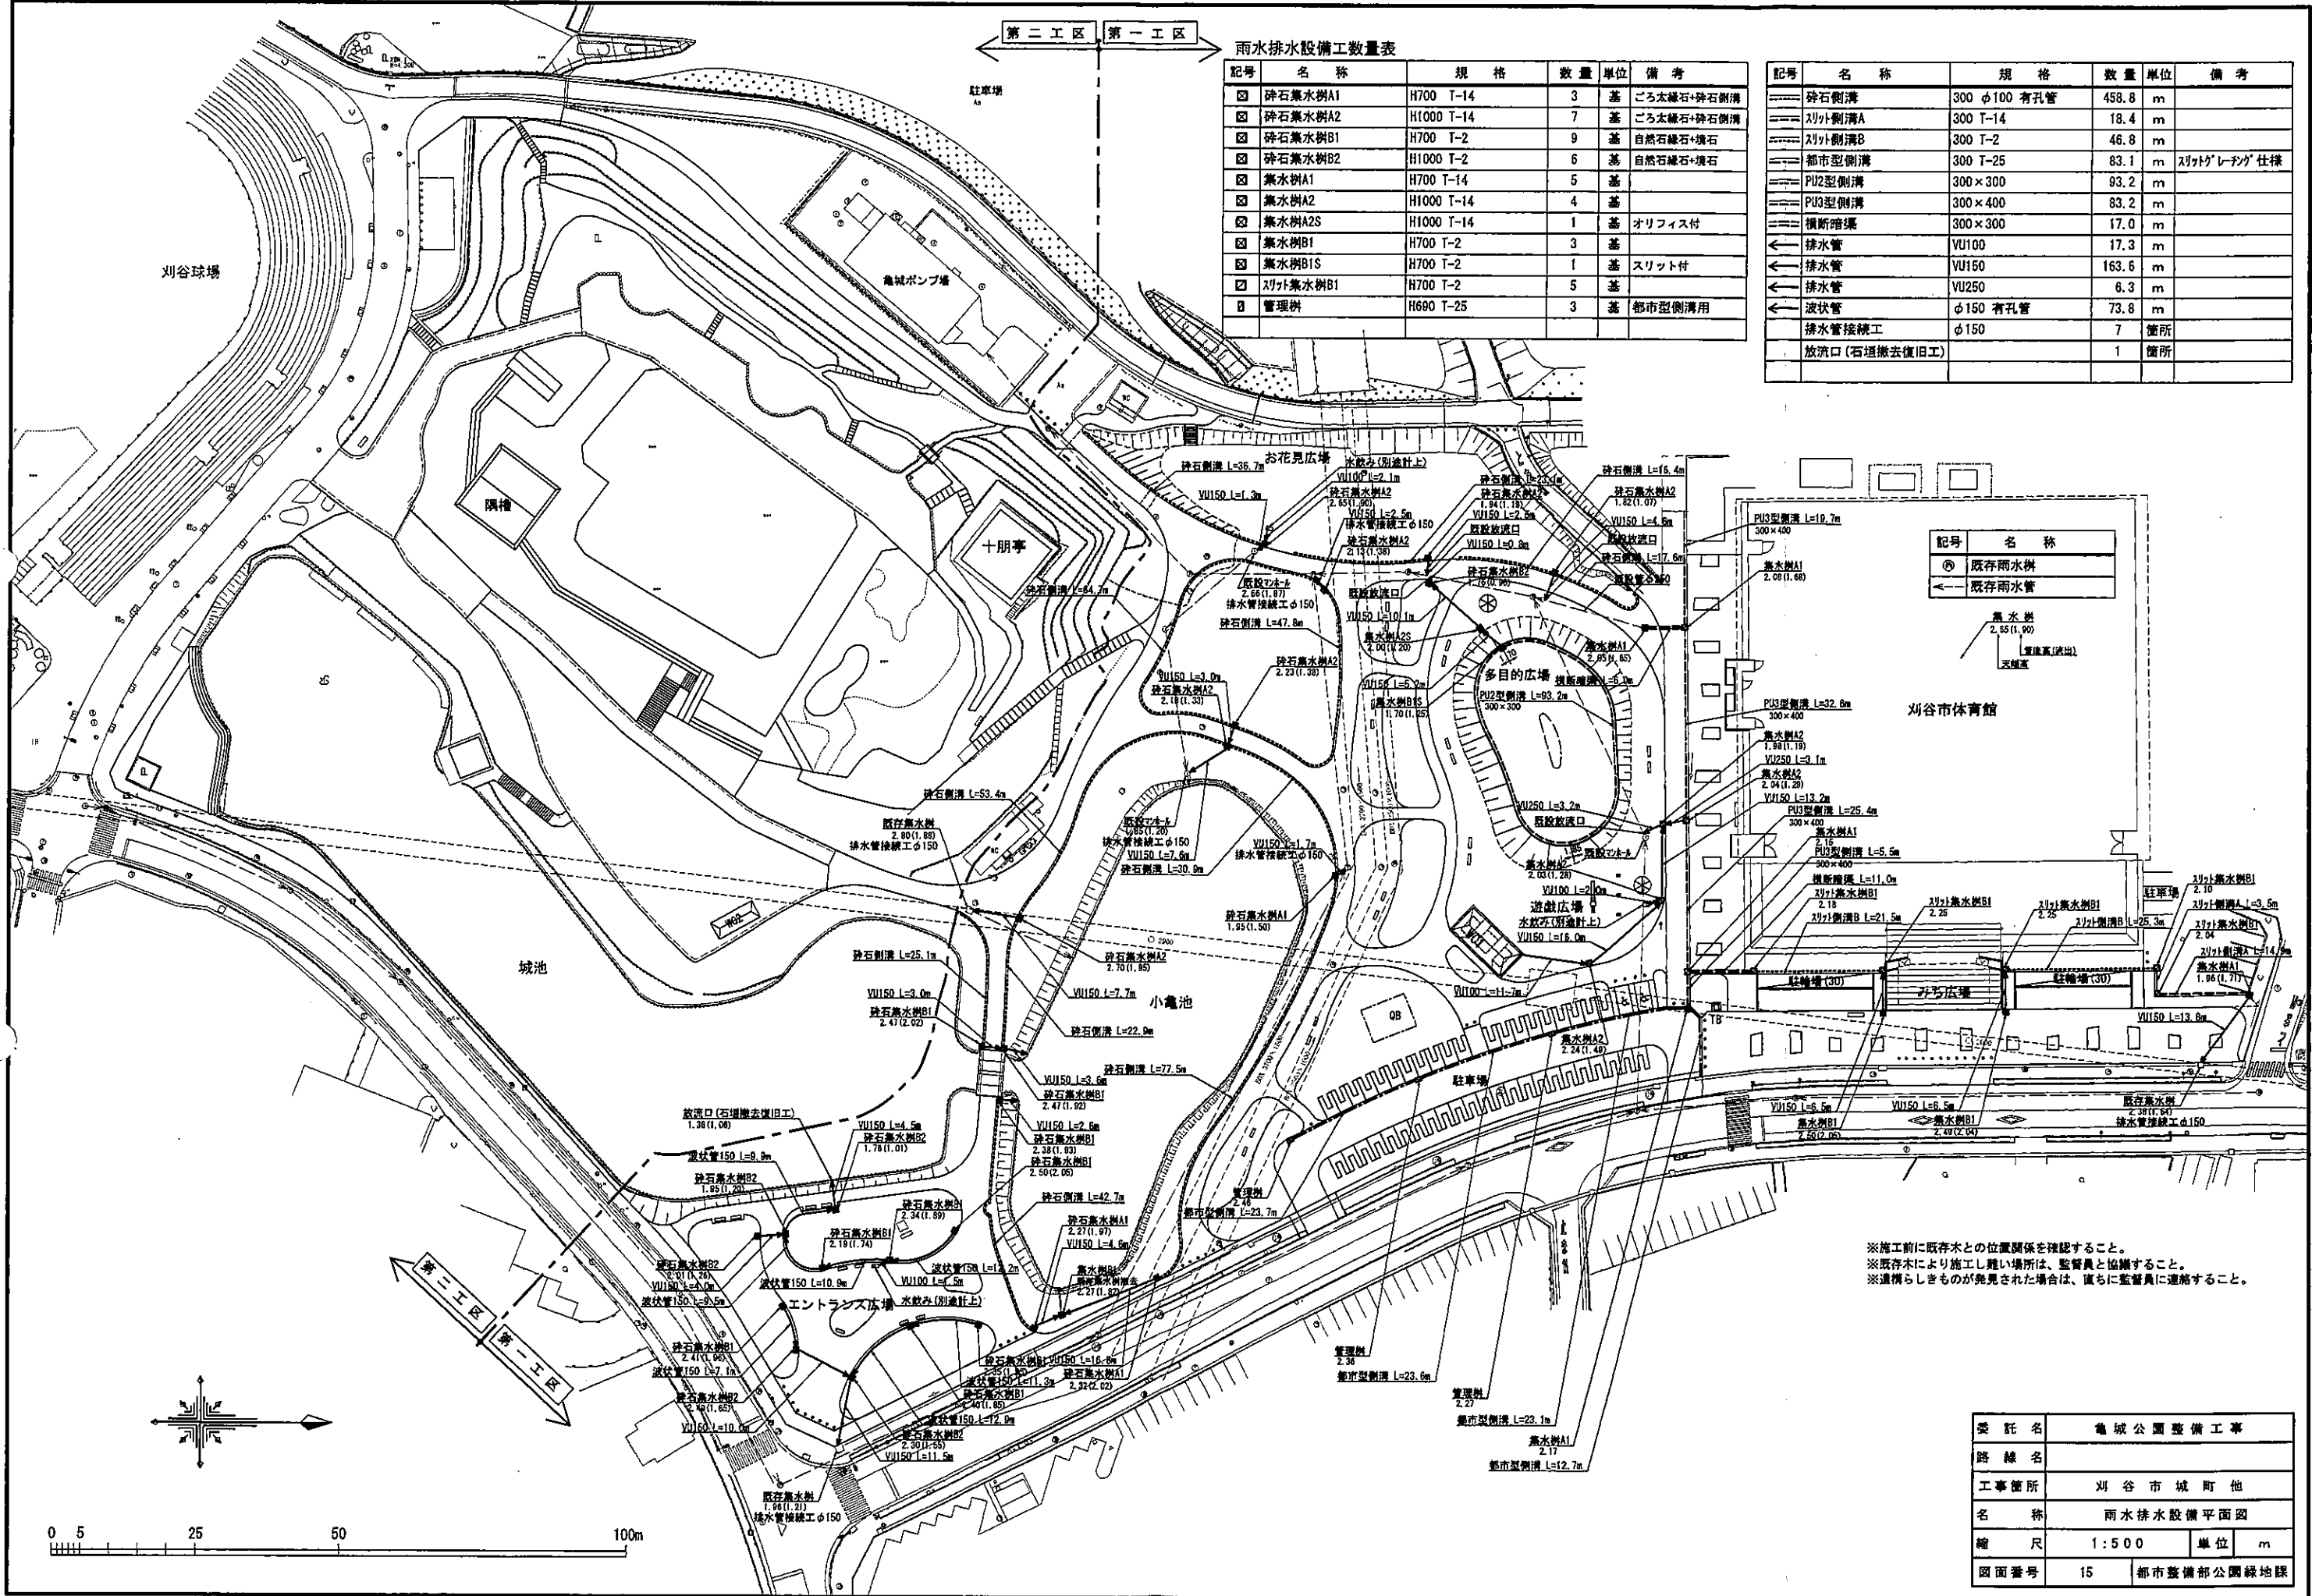

記号	名称
⊙	既存雨水井
←	既存雨水管

※施工前に既存木との位置関係を確認すること。
 ※既存木により施工し難い場所は、監督員と協議すること。
 ※遺構らしきものが発見された場合は、直ちに監督員に連絡すること。

委託名	亀城公園整備工事
路線名	
工事箇所	刈谷市城町他
名称	雨水排水設備平面図
縮尺	1:500
単位	m
図面番号	15
	都市整備部公園緑地課