


記号	名称
①	汚水樹工 (計画)
②	汚水管工 (計画)
③	汚水樹 (既存)
④	汚水管 (既存)

汚水樹
2.55(1.90)
管底高(流出)
法面高

汚水設備工数量表

記号	名称	規格	数量	単位	備考
①	1号人孔		1	箇所	
④	災害用トイレ移設工		1	式	

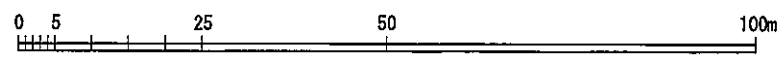

委託名	亀城公園整備工事		
路線名			
工事箇所	刈谷市城町他		
名称	汚水排水設備平面図		
縮尺	1:500	単位	m
図面番号	16	都市整備部公園緑地課	