
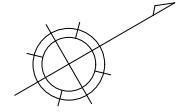


フローラルガーデンよさみ指定管理区域図

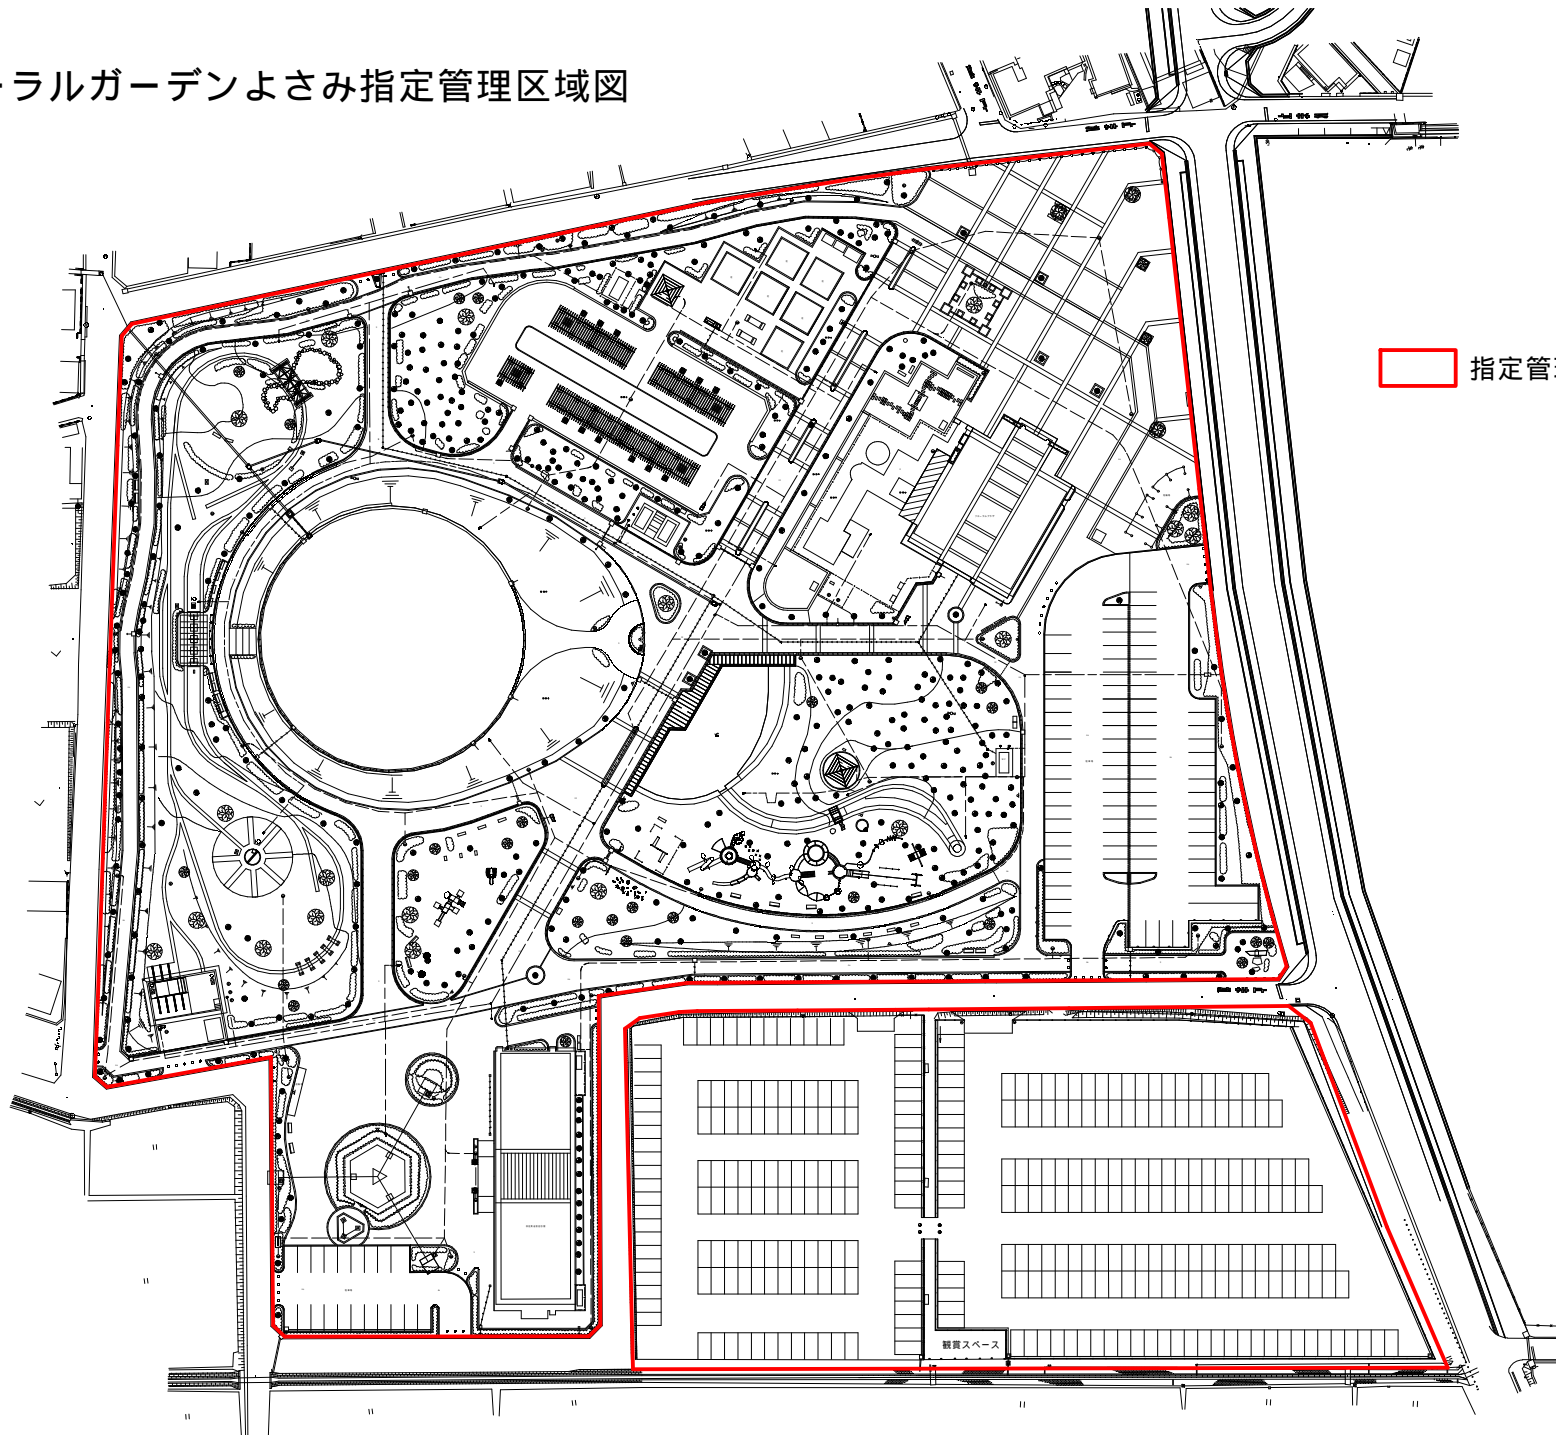

指定管理区域面積：4.3ha

施設凡例

2連コ ブランコ	
4連 ブランコ	
2連鉄棒	
3連鉄棒	
滑り台	
シーソー	
回転 ジャングル スプリング 遊具	
ベンチ	
書付ベンチ	
水飲み	
噴霧	
禁止の 時計	
止水栓	
取水栓	
噴水機	
放水機	
排水機	
電線	
電線ケーブル	
給水機	
樹木(小)	
樹木(中)	
樹木(大)	

施設記号	名称
1	遊具(広域遊具)
2	遊具(小)
3	遊具(中)
4	遊具(大)
5	遊具(特大)
6	遊具(その他)

公園名	フローラルガーデンよさみ
所在地	高須町石山
図面種別	施設平面図
縮尺	A3 : S=1/1000
計画機関	刈谷市都市政策部公園緑地課