


西三河都市計画刈谷駅北口周辺地区計画 計画図

縮尺 1/2,500

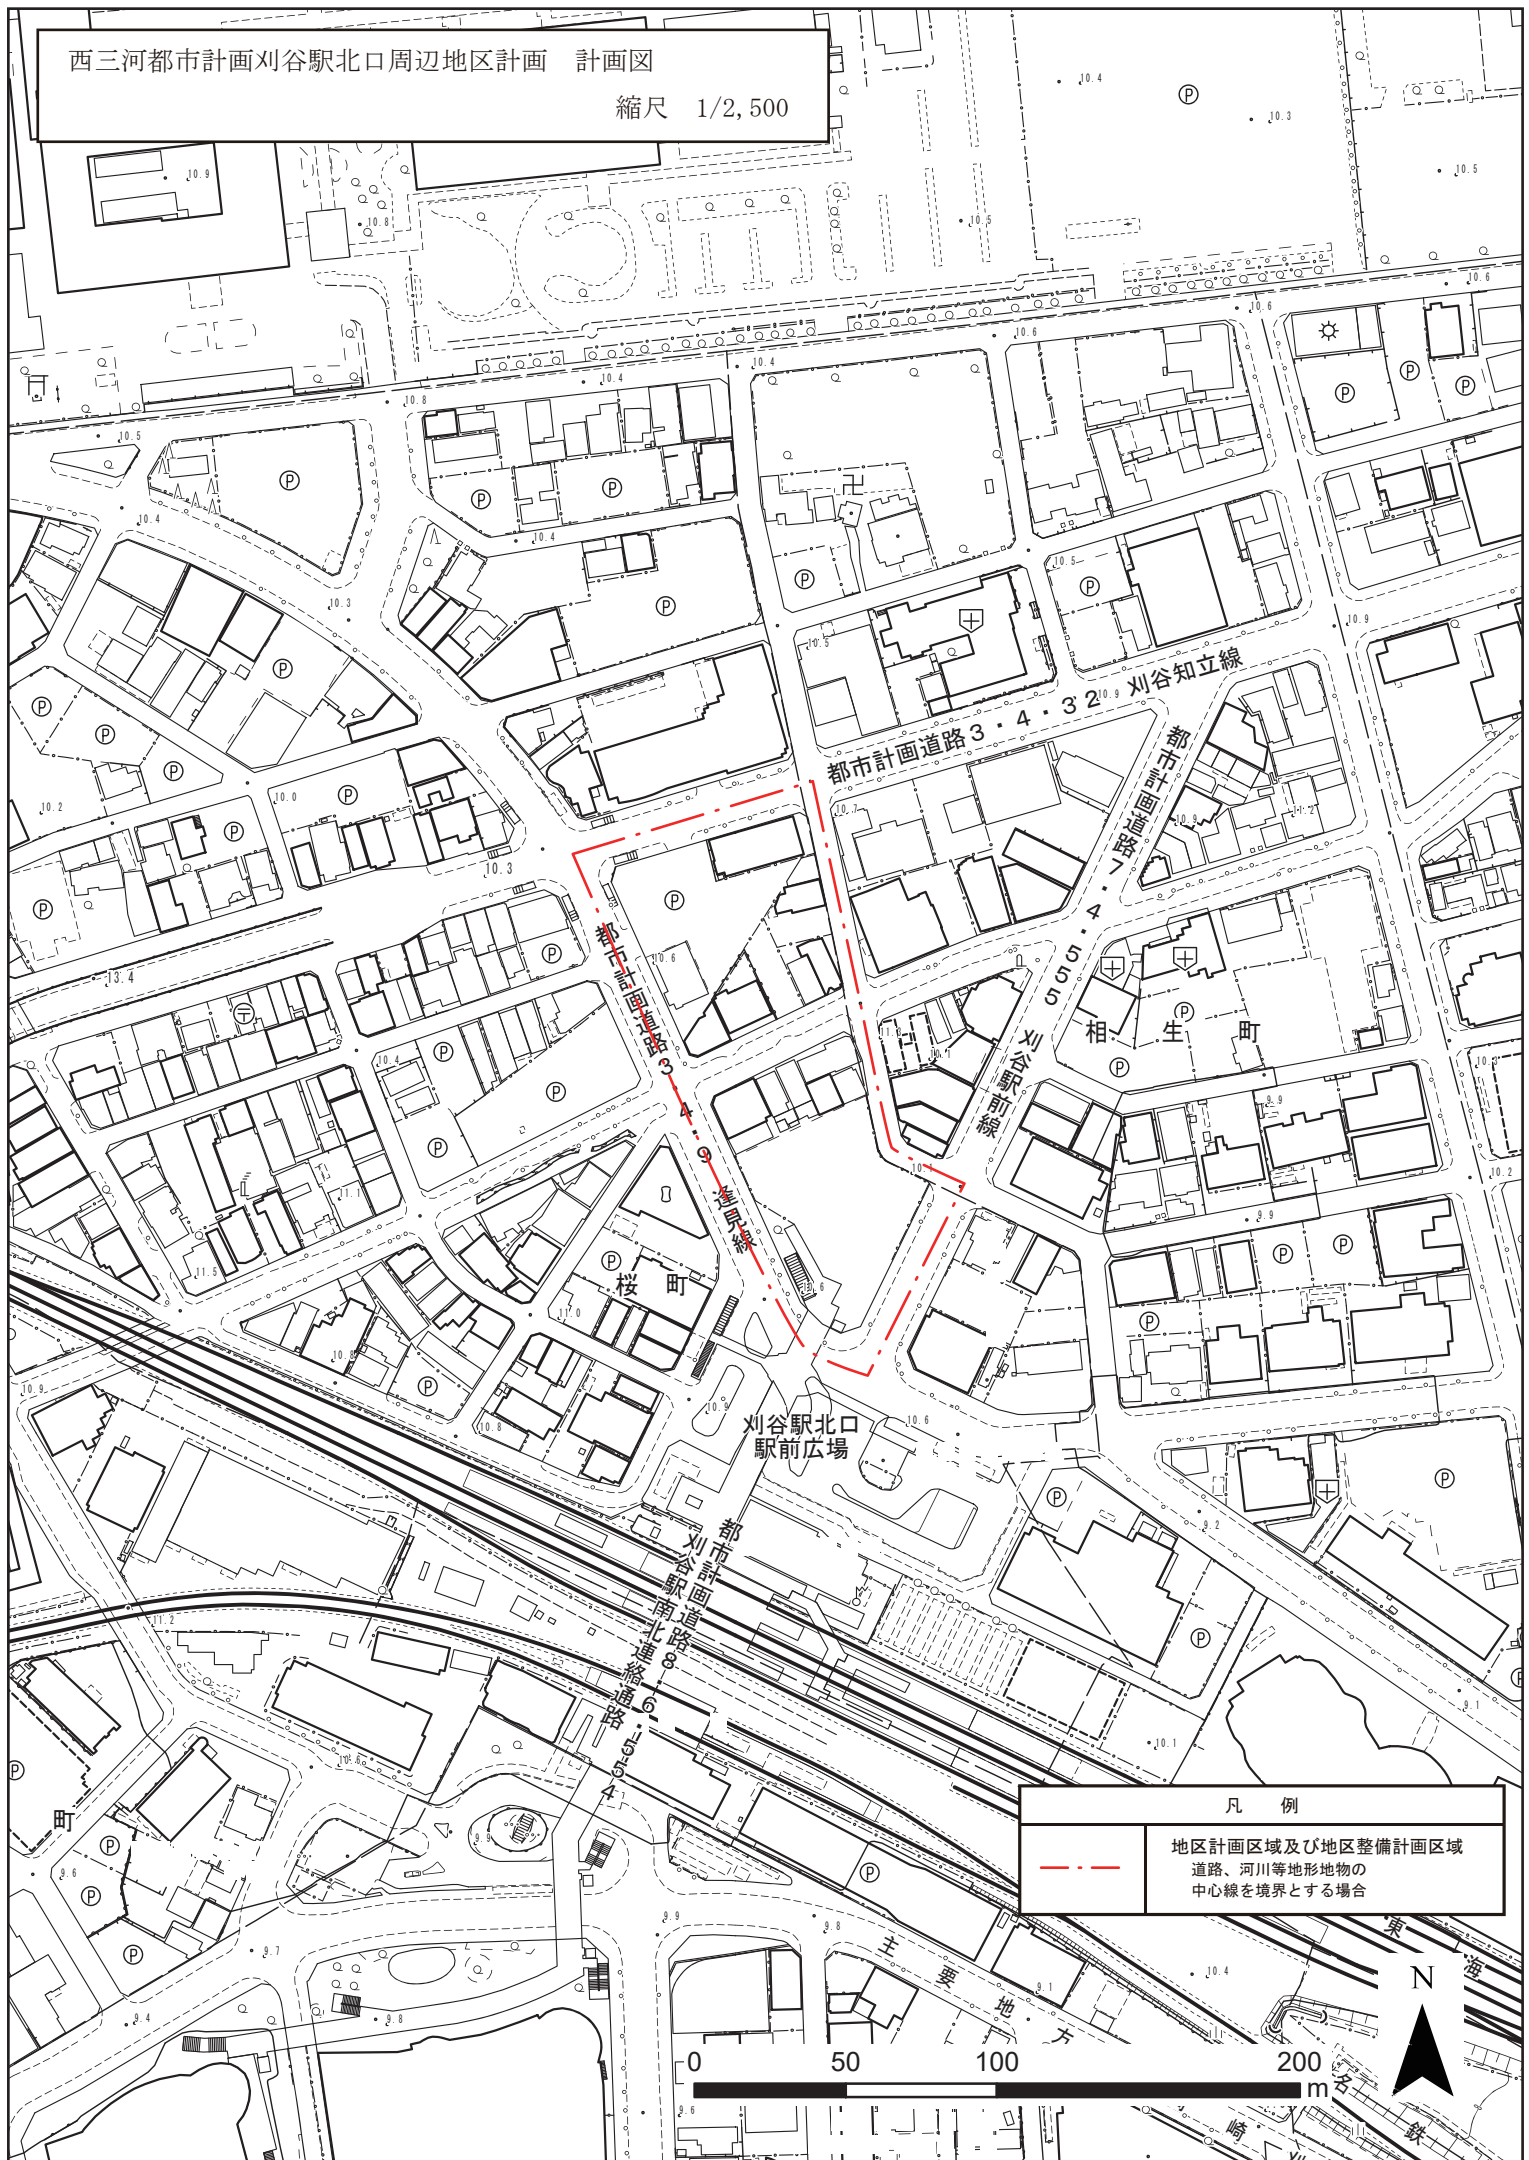

凡例

地区計画区域及び地区整備計画区域
道路、河川等地形地物の
中心線を境界とする場合



0 50 100 200 m

