
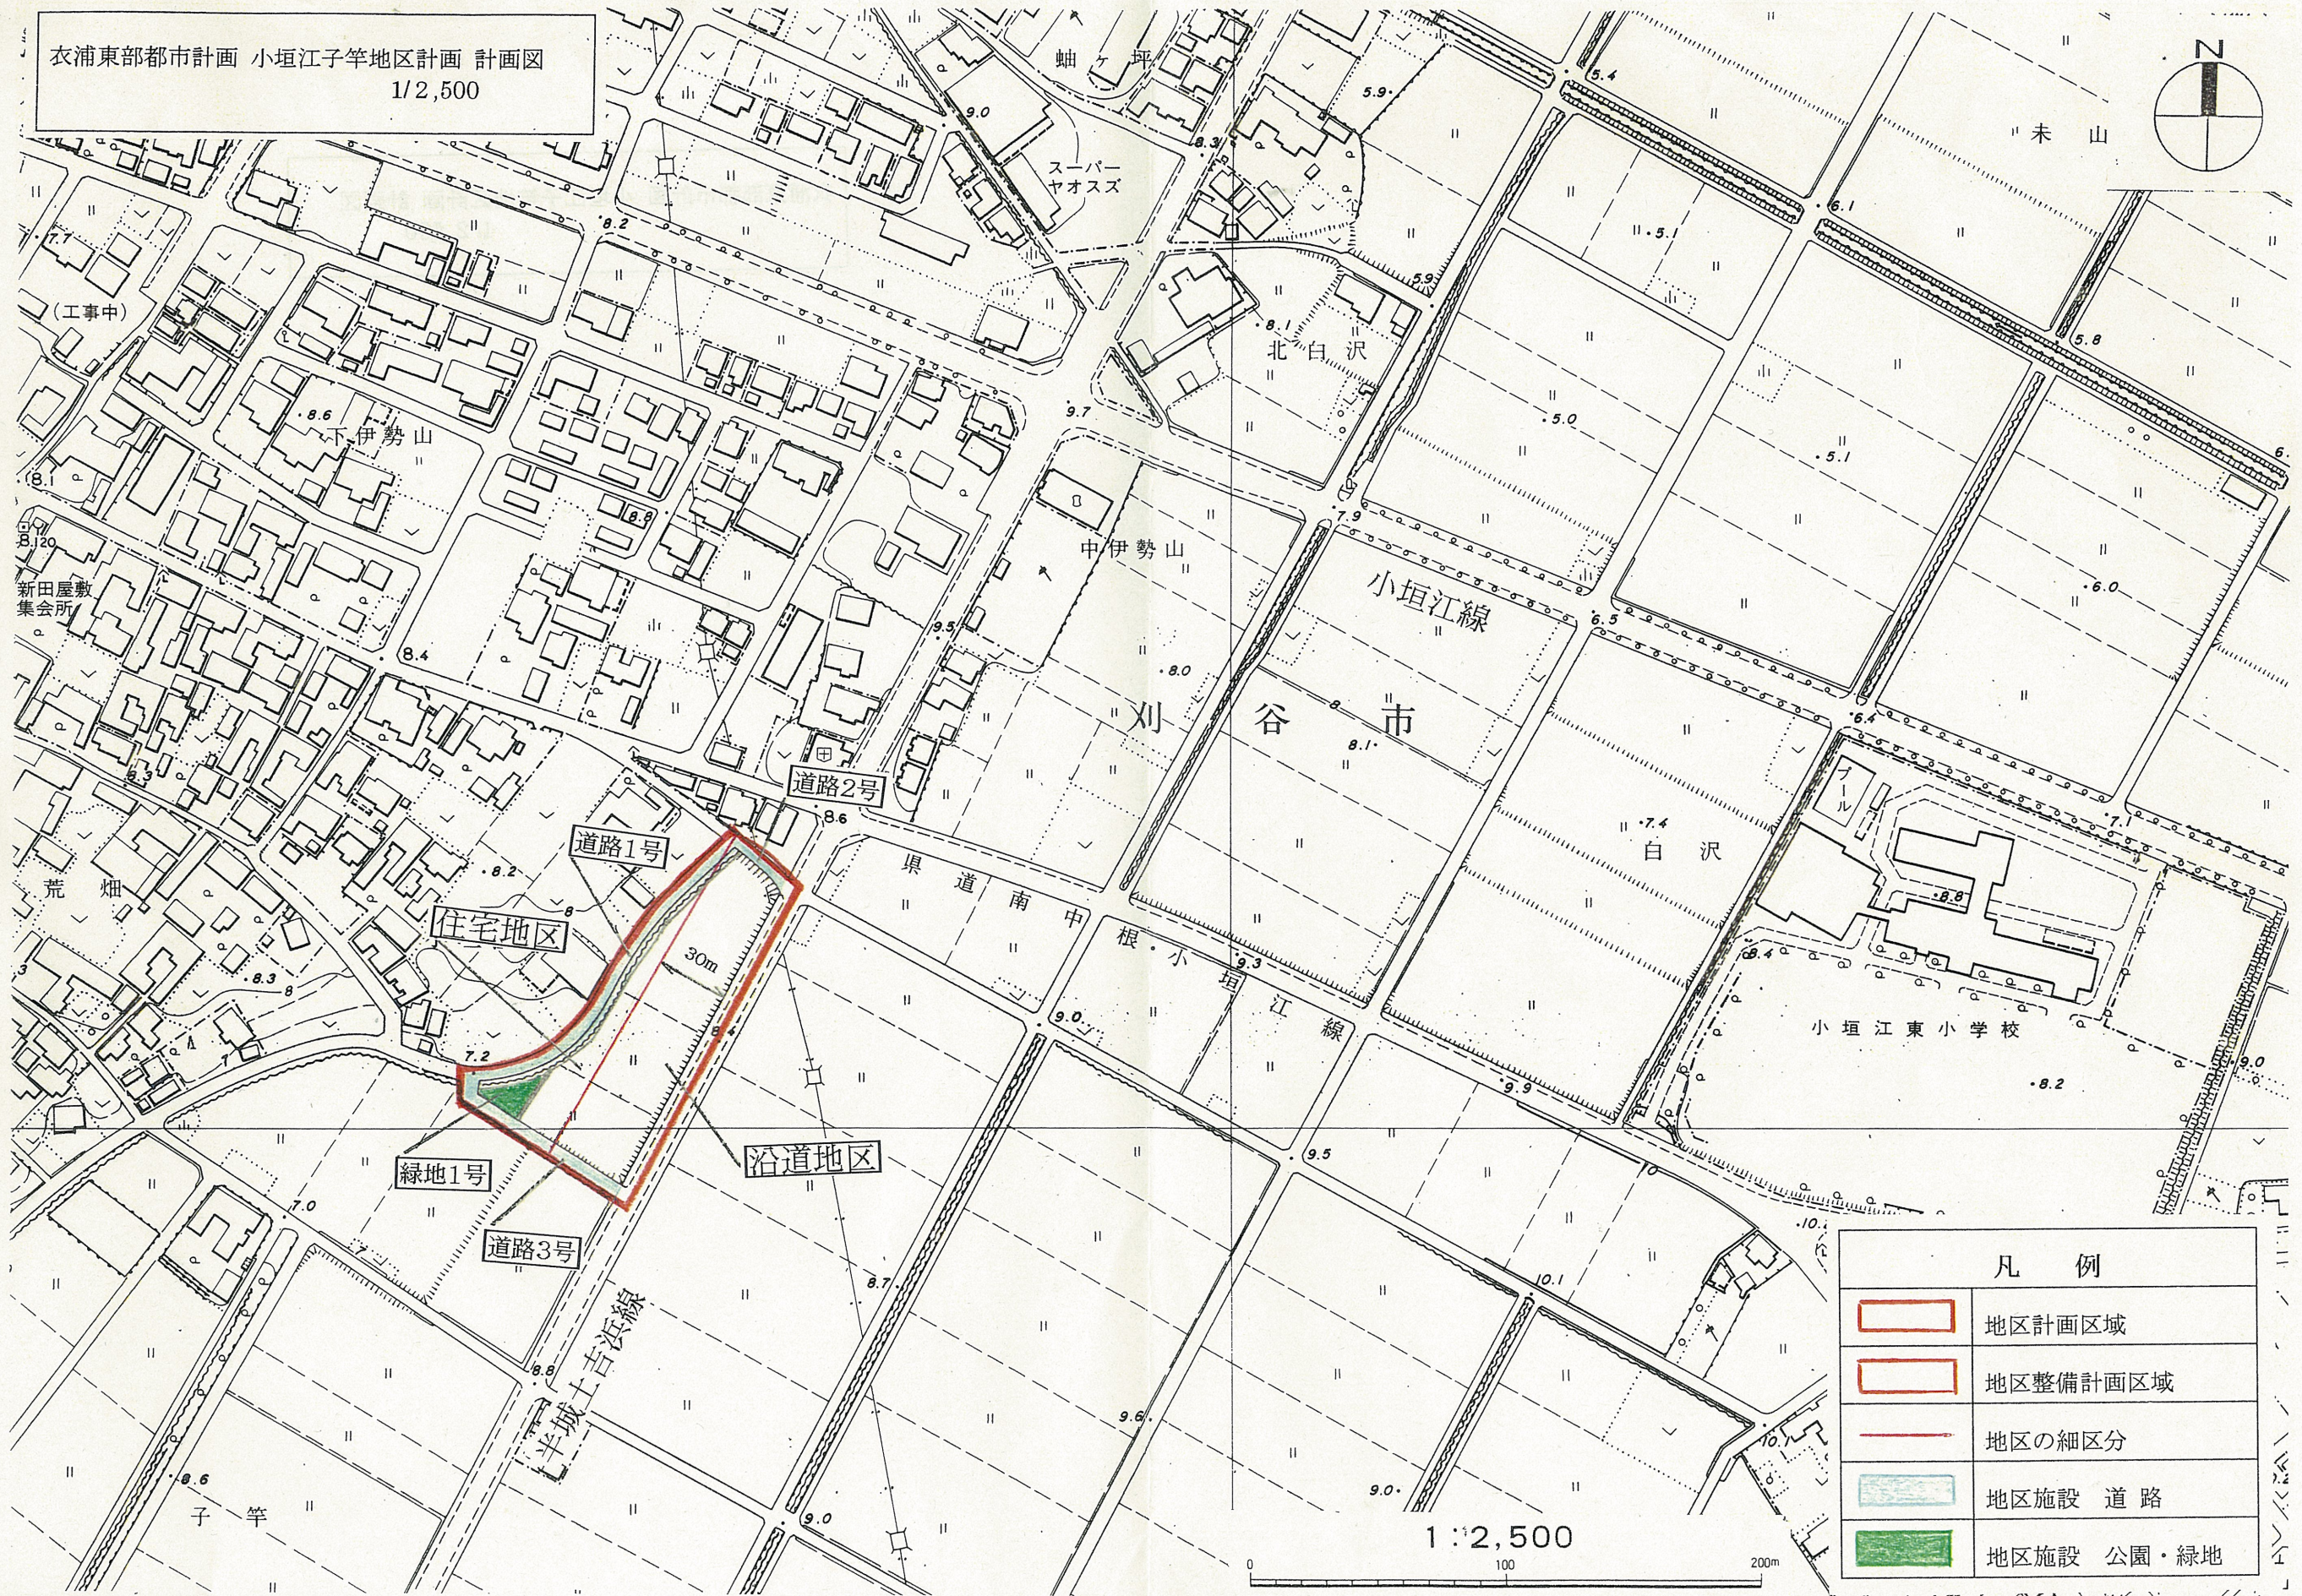


衣浦東部都市計画 小垣江子竿地区計画 計画図
1/2,500

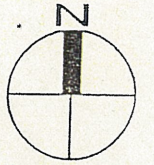

凡 例	
	地区計画区域
	地区整備計画区域
	地区の細区分
	地区施設 道路
	地区施設 公園・緑地