
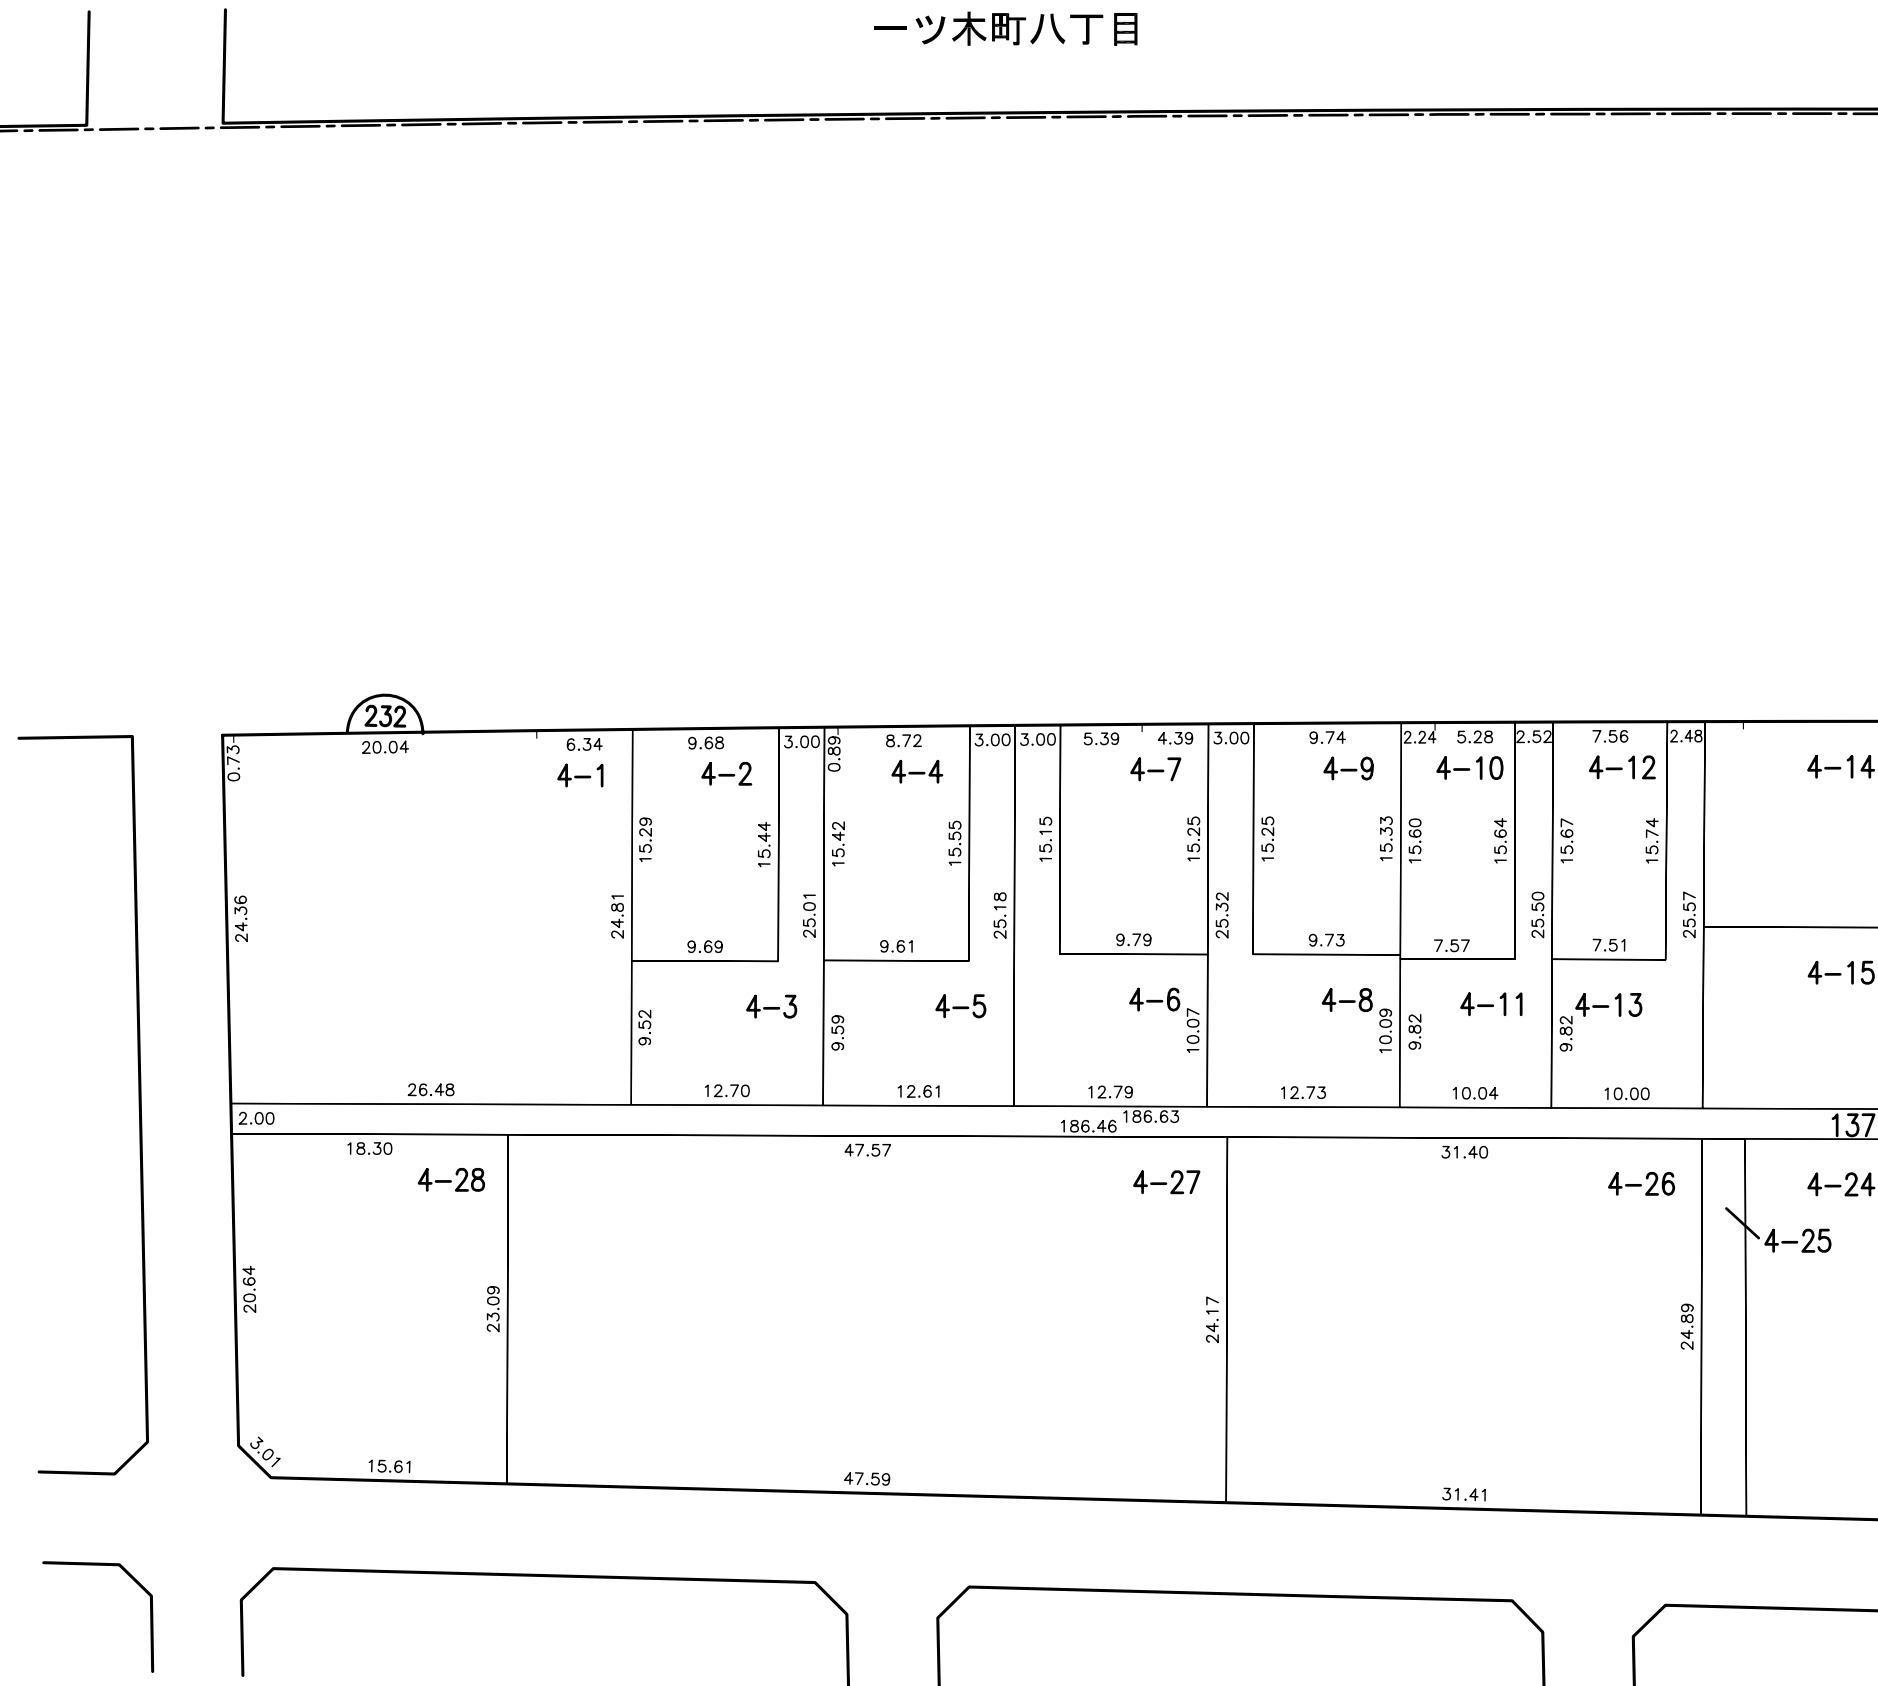


換 地 図 1/2 縮 尺 500 分 の 1

所 在 刈 谷 市 築 地 町 二 丁 目

一 ツ 木 町 八 丁 目

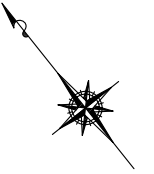

凡 例					
	施 行 地 区 界	町 界	丁 目 界	地 番	換 地