



西三河都市計画事業  
刈谷半城土高須土地区画整理事業

換地図 S=1:500

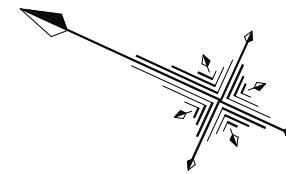

半城土西町  
二丁目

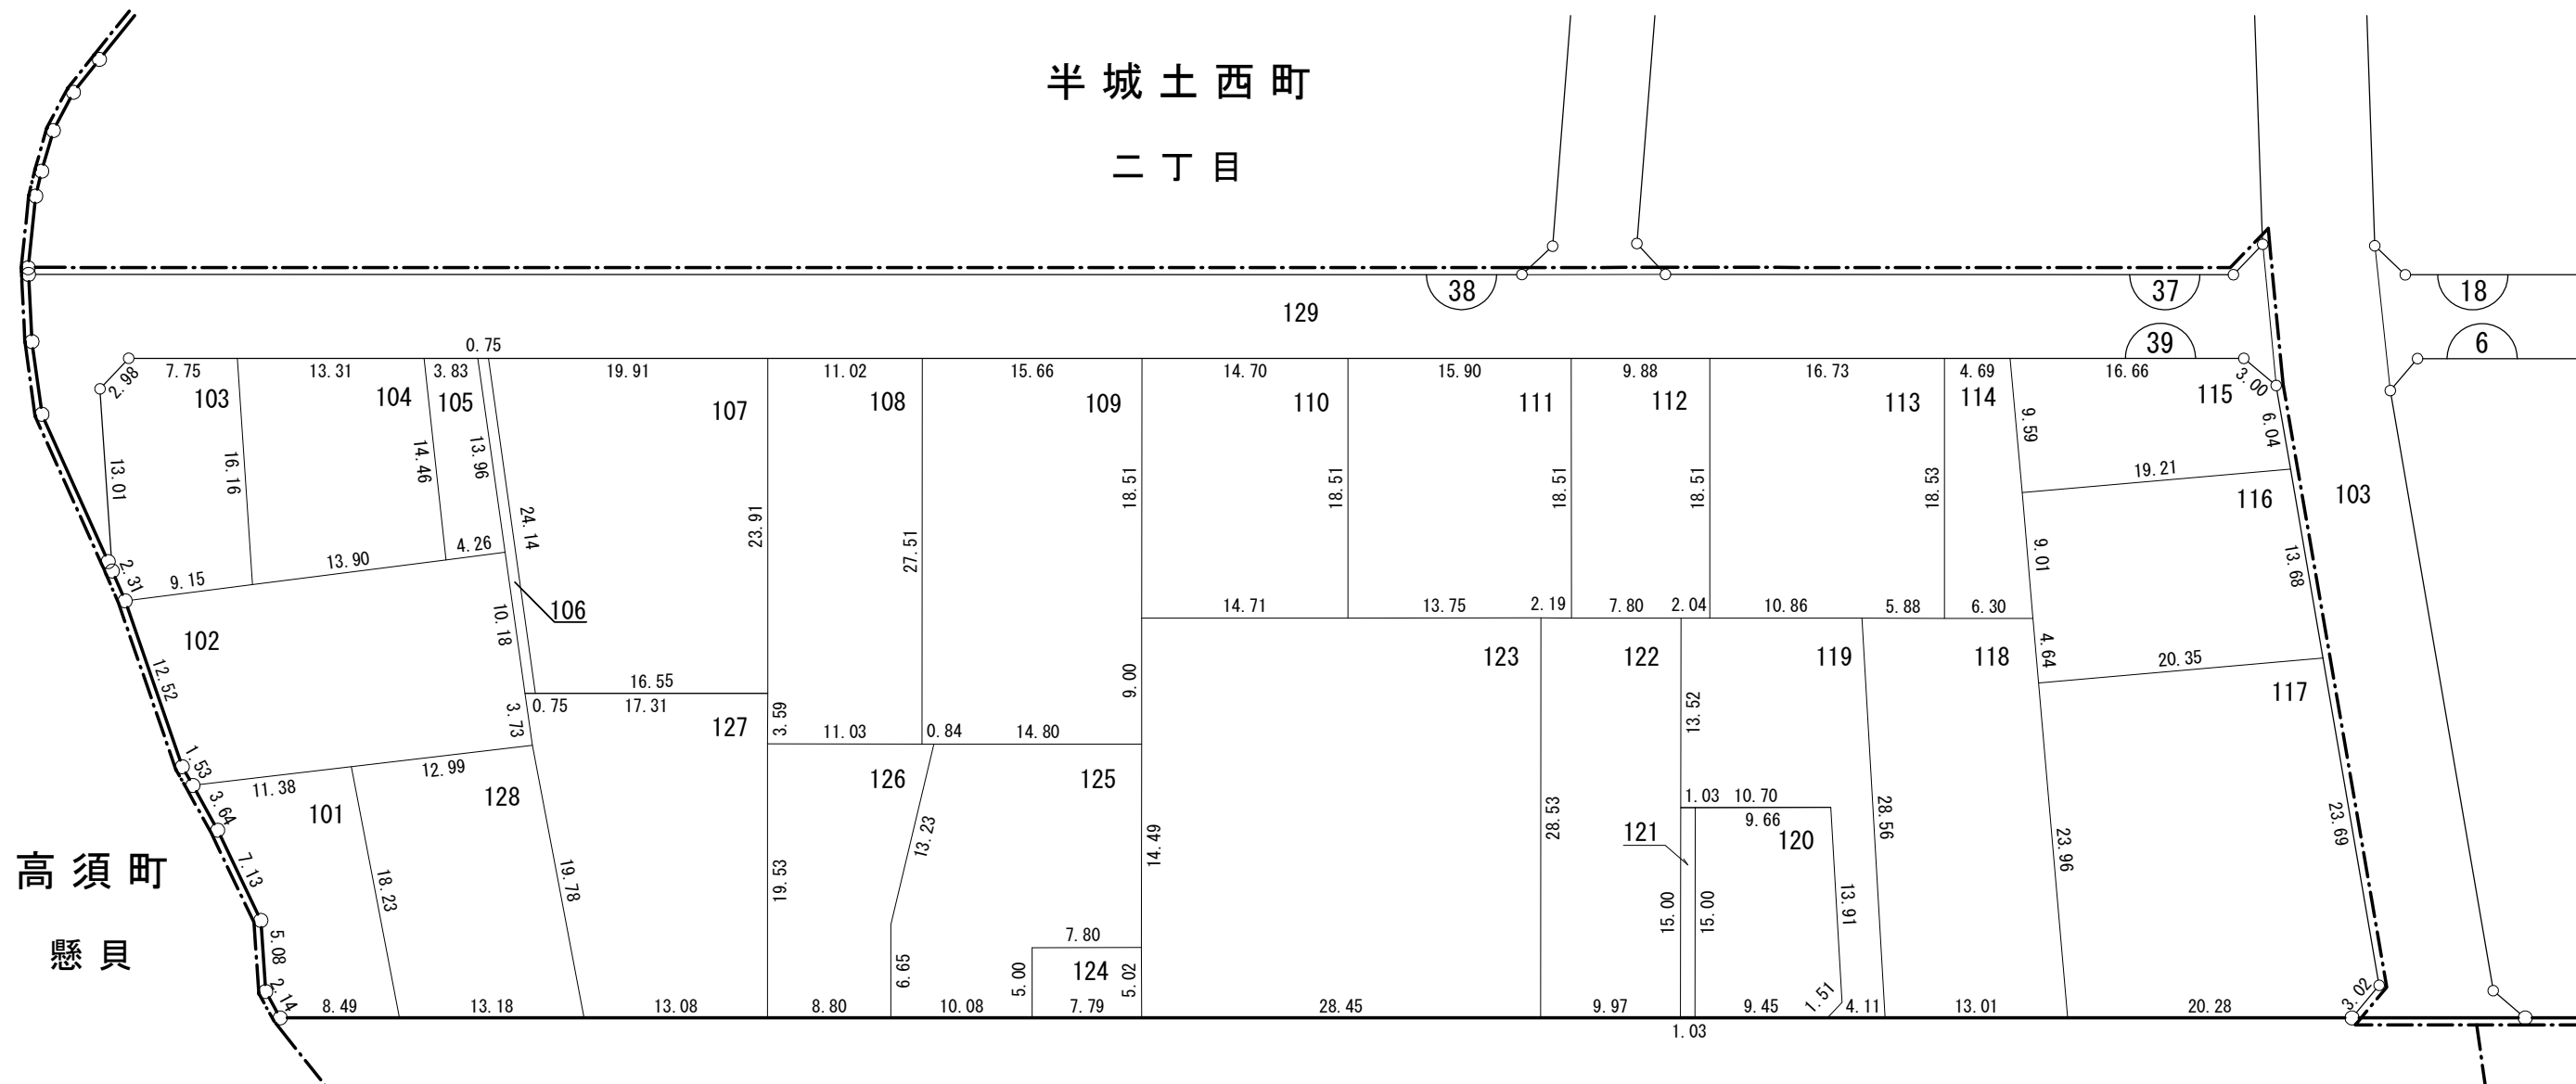

高須町  
懸貝

高須町  
畜山

凡 例	
町 界	-----
字 界	- - - - -
施行区域界	——○——
街区番号	⌒ 1 ⌒
公 園	⊙ 公 ⊙
緑 地	⊙ 緑 ⊙
換 地	⊙