


西三河都市計画事業
刈谷半城土高須土地区画整理事業

換地図 S=1:500

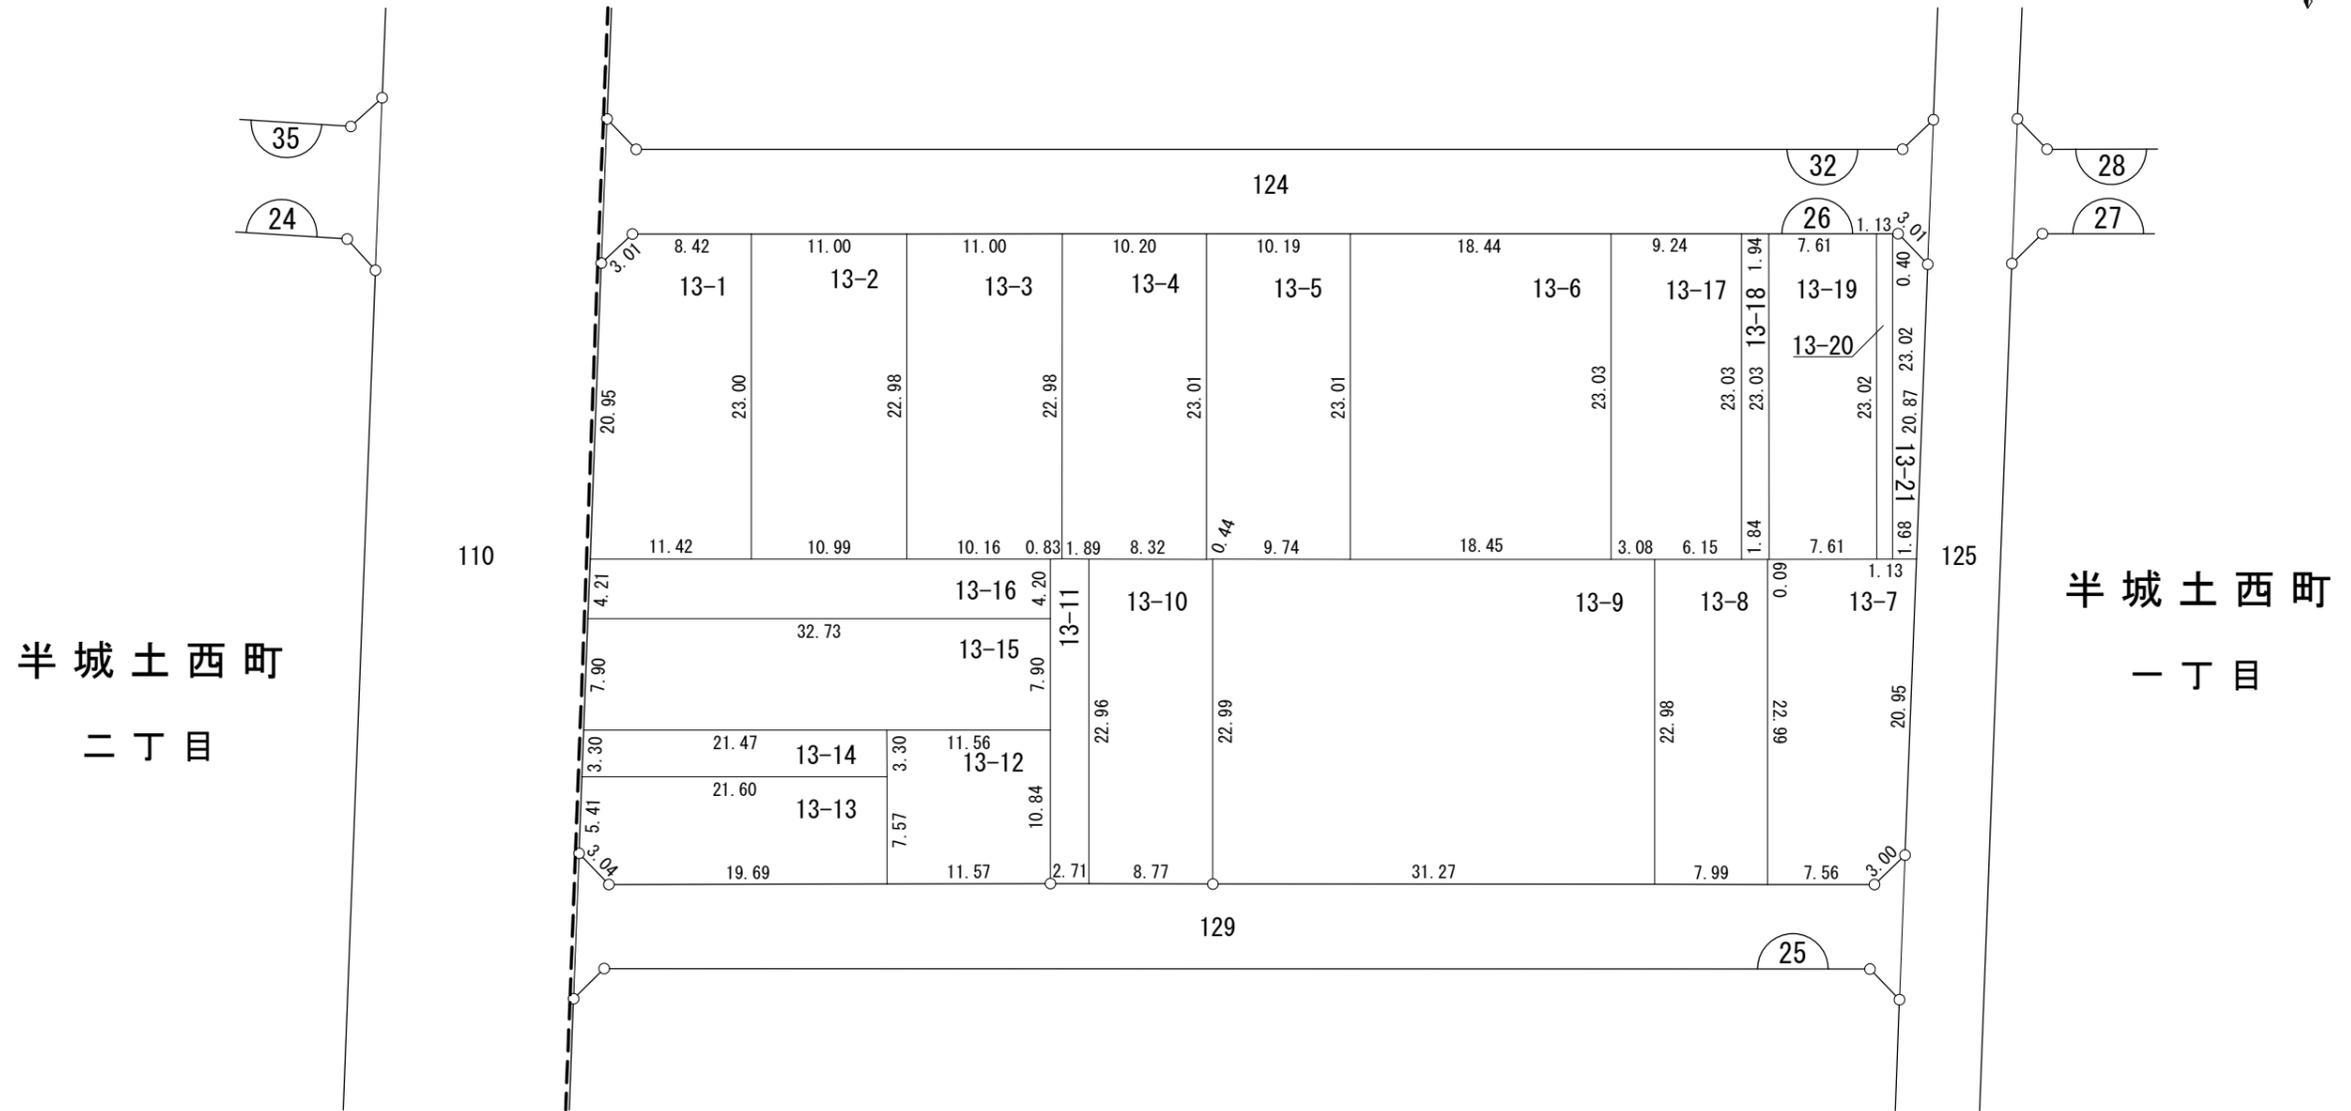

凡 例	
町 界	-----
字 界	-----
施行区域界	——○——
街区番号	①
公 園	⊙
緑 地	⊙
換 地	⊙