



西三河都市計画事業  
刈谷半城土高須土地区画整理事業

換地図 S=1:500

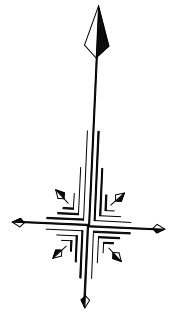

半城土西町  
二丁目

半城土西町  
一丁目

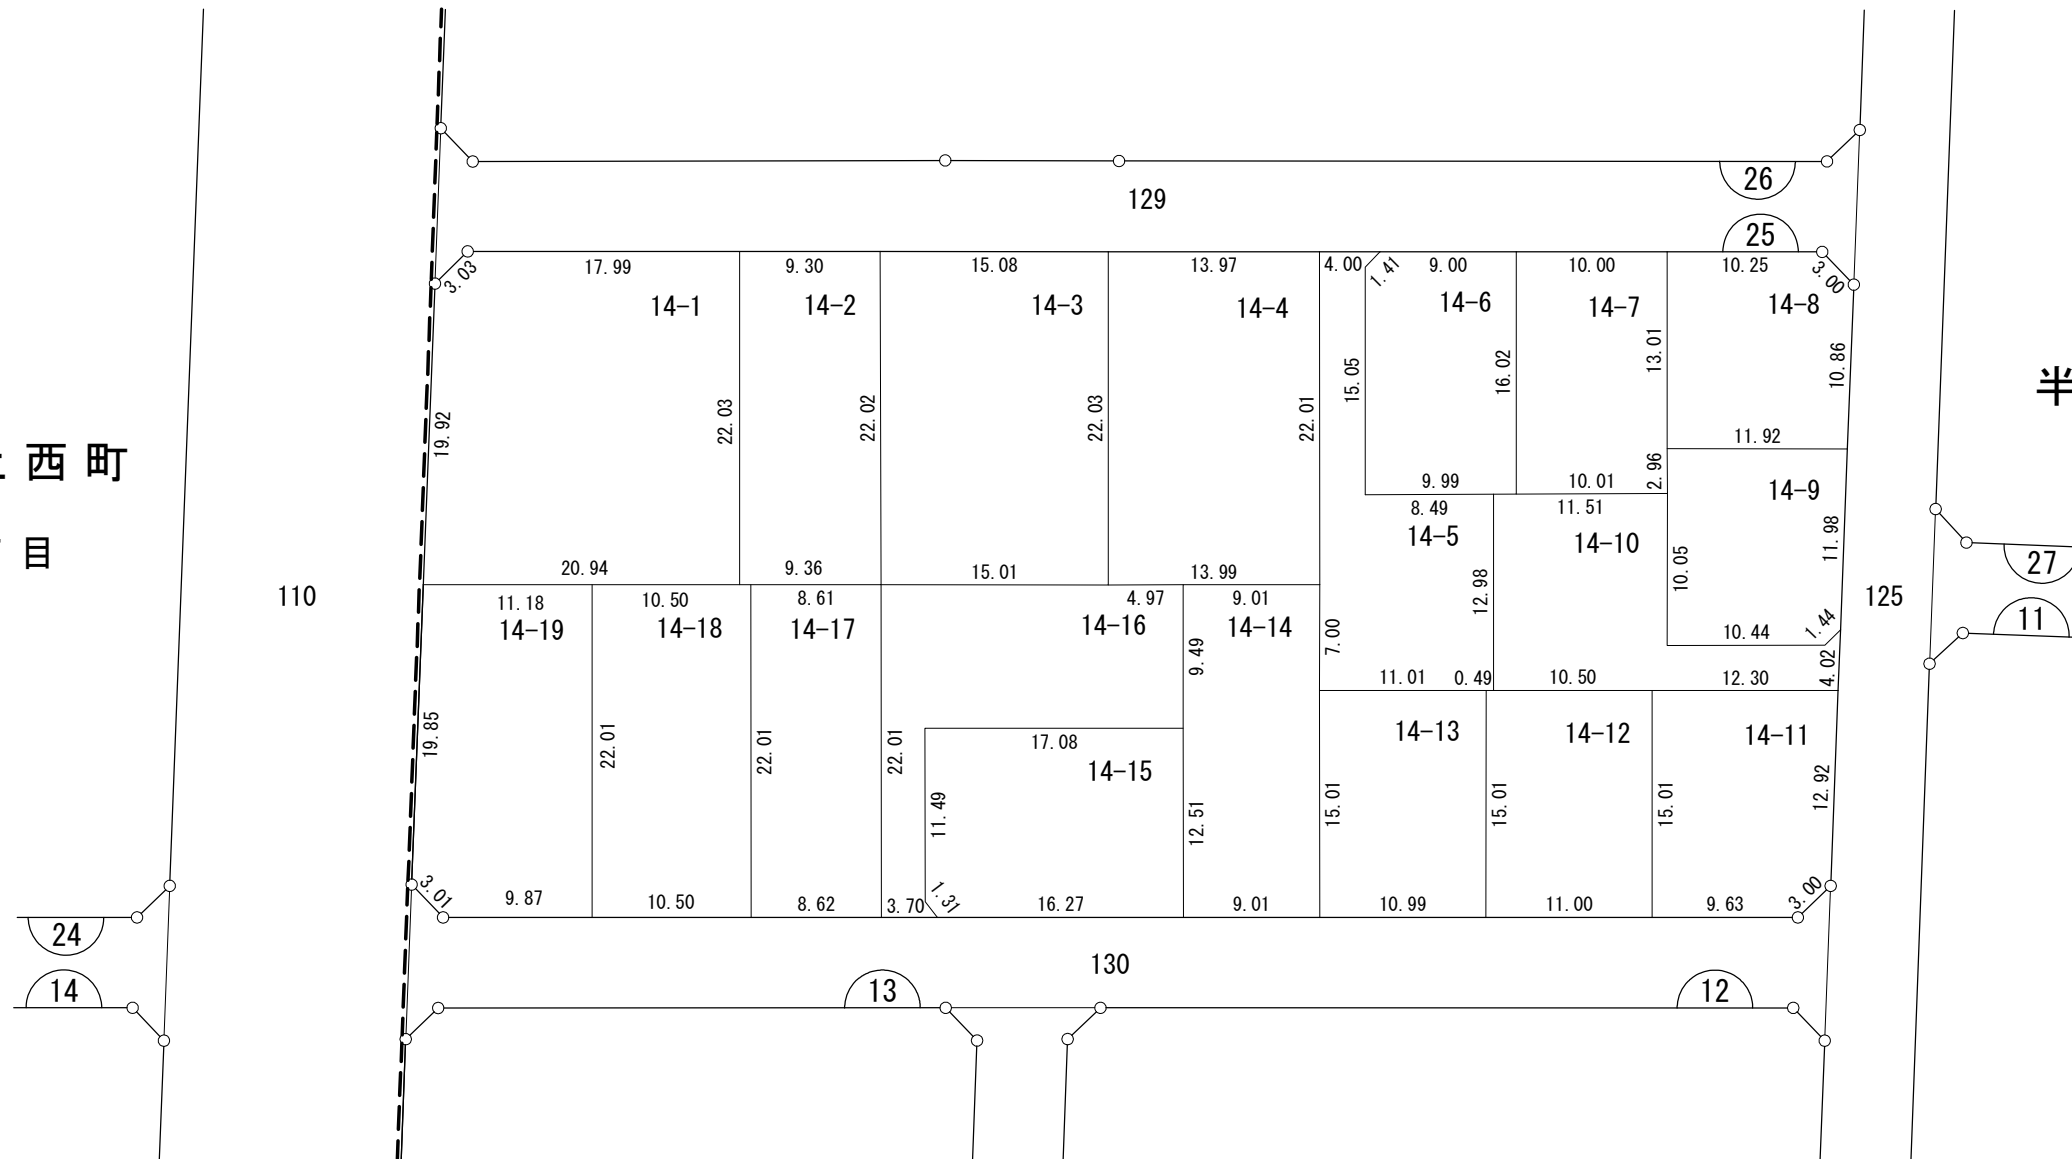

| 凡 例   |       |
|-------|-------|
| 町 界   | ----- |
| 字 界   | ----- |
| 施行区域界 | —○—   |
| 街区番号  | 1     |
| 公 園   | 公     |
| 緑 地   | 緑     |
| 換 地   | ○     |