
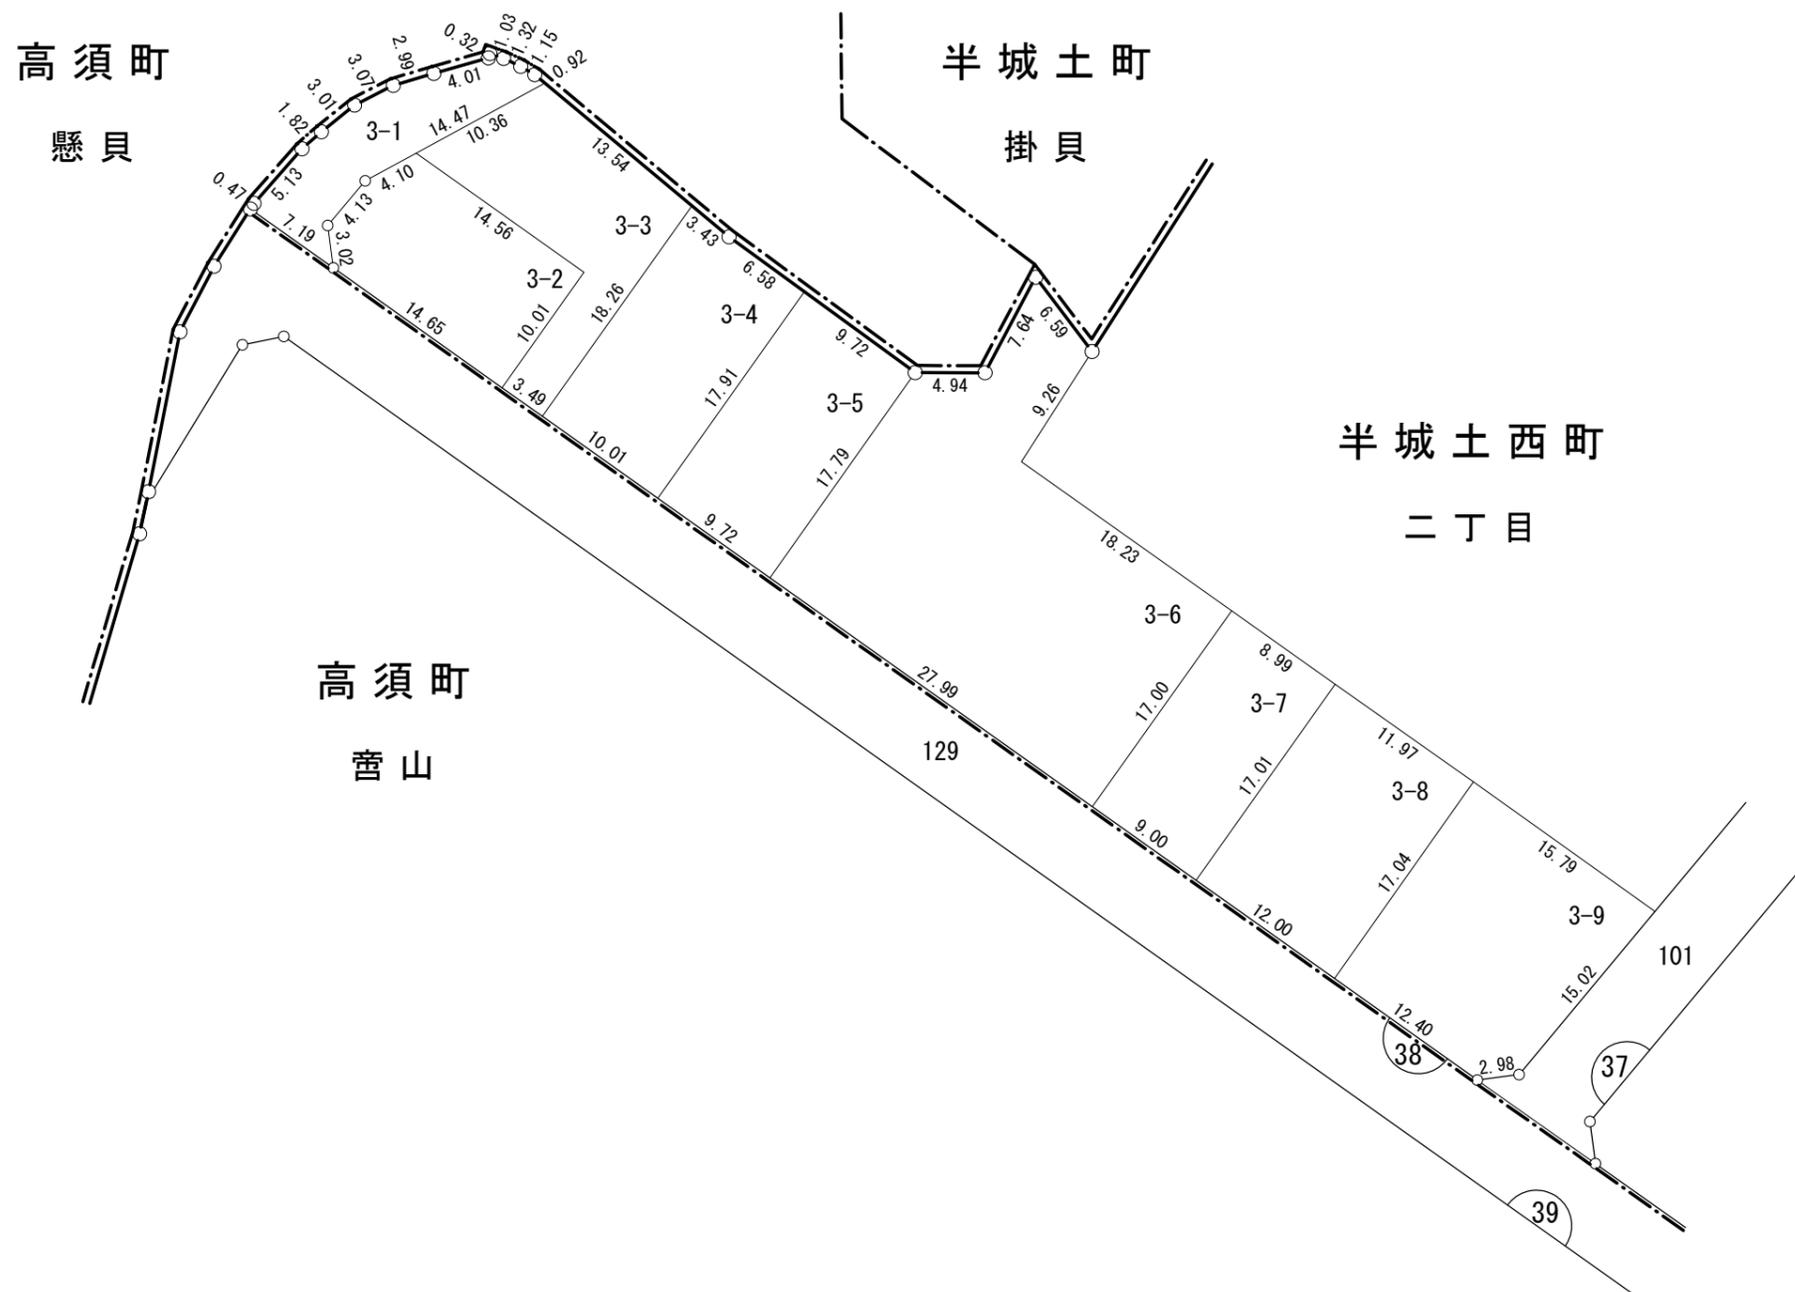


西三河都市計画事業  
 刈谷半城土高須土地区画整理事業

換地図 S=1:500

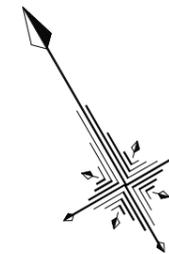

凡 例	
町 界	— · — · — ·
字 界	— — — — —
施行区域界	— ○ —
街区番号	1
公 園	⊙
緑 地	⊙
換 地	⊙