



西三河都市計画事業  
刈谷半城土高須土地区画整理事業

換地図 S=1:500

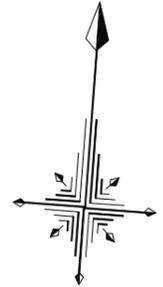

半城土西町  
二丁目

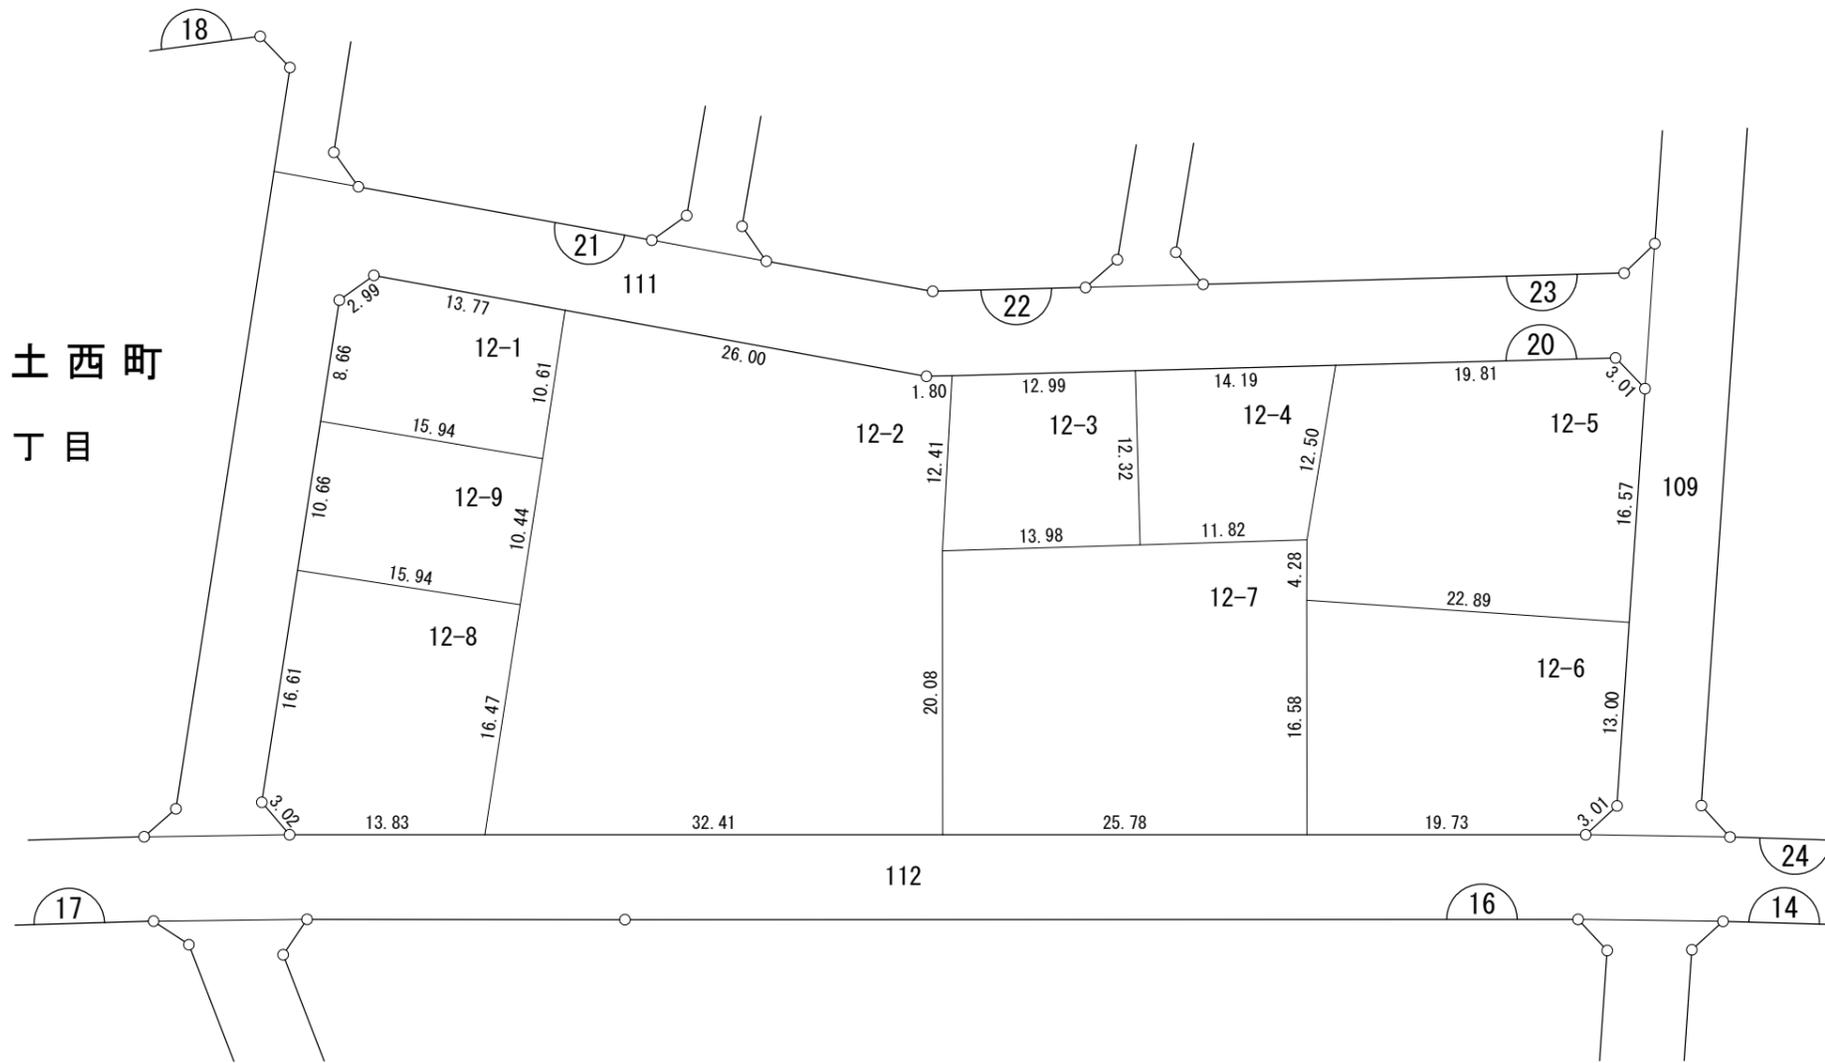

凡 例	
町 界	— · — · — · —
字 界	- - - - -
施行区域界	— ○ —
街区番号	1
公 園	⊙
緑 地	⊙
換 地	⊙