


西三河都市計画事業  
刈谷半城土高須土地区画整理事業


換地図 S=1:500

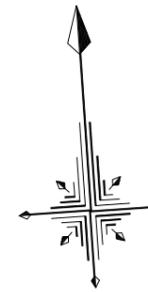

半城土西町  
二丁目

半城土西町  
一丁目

半城土中町  
二丁目

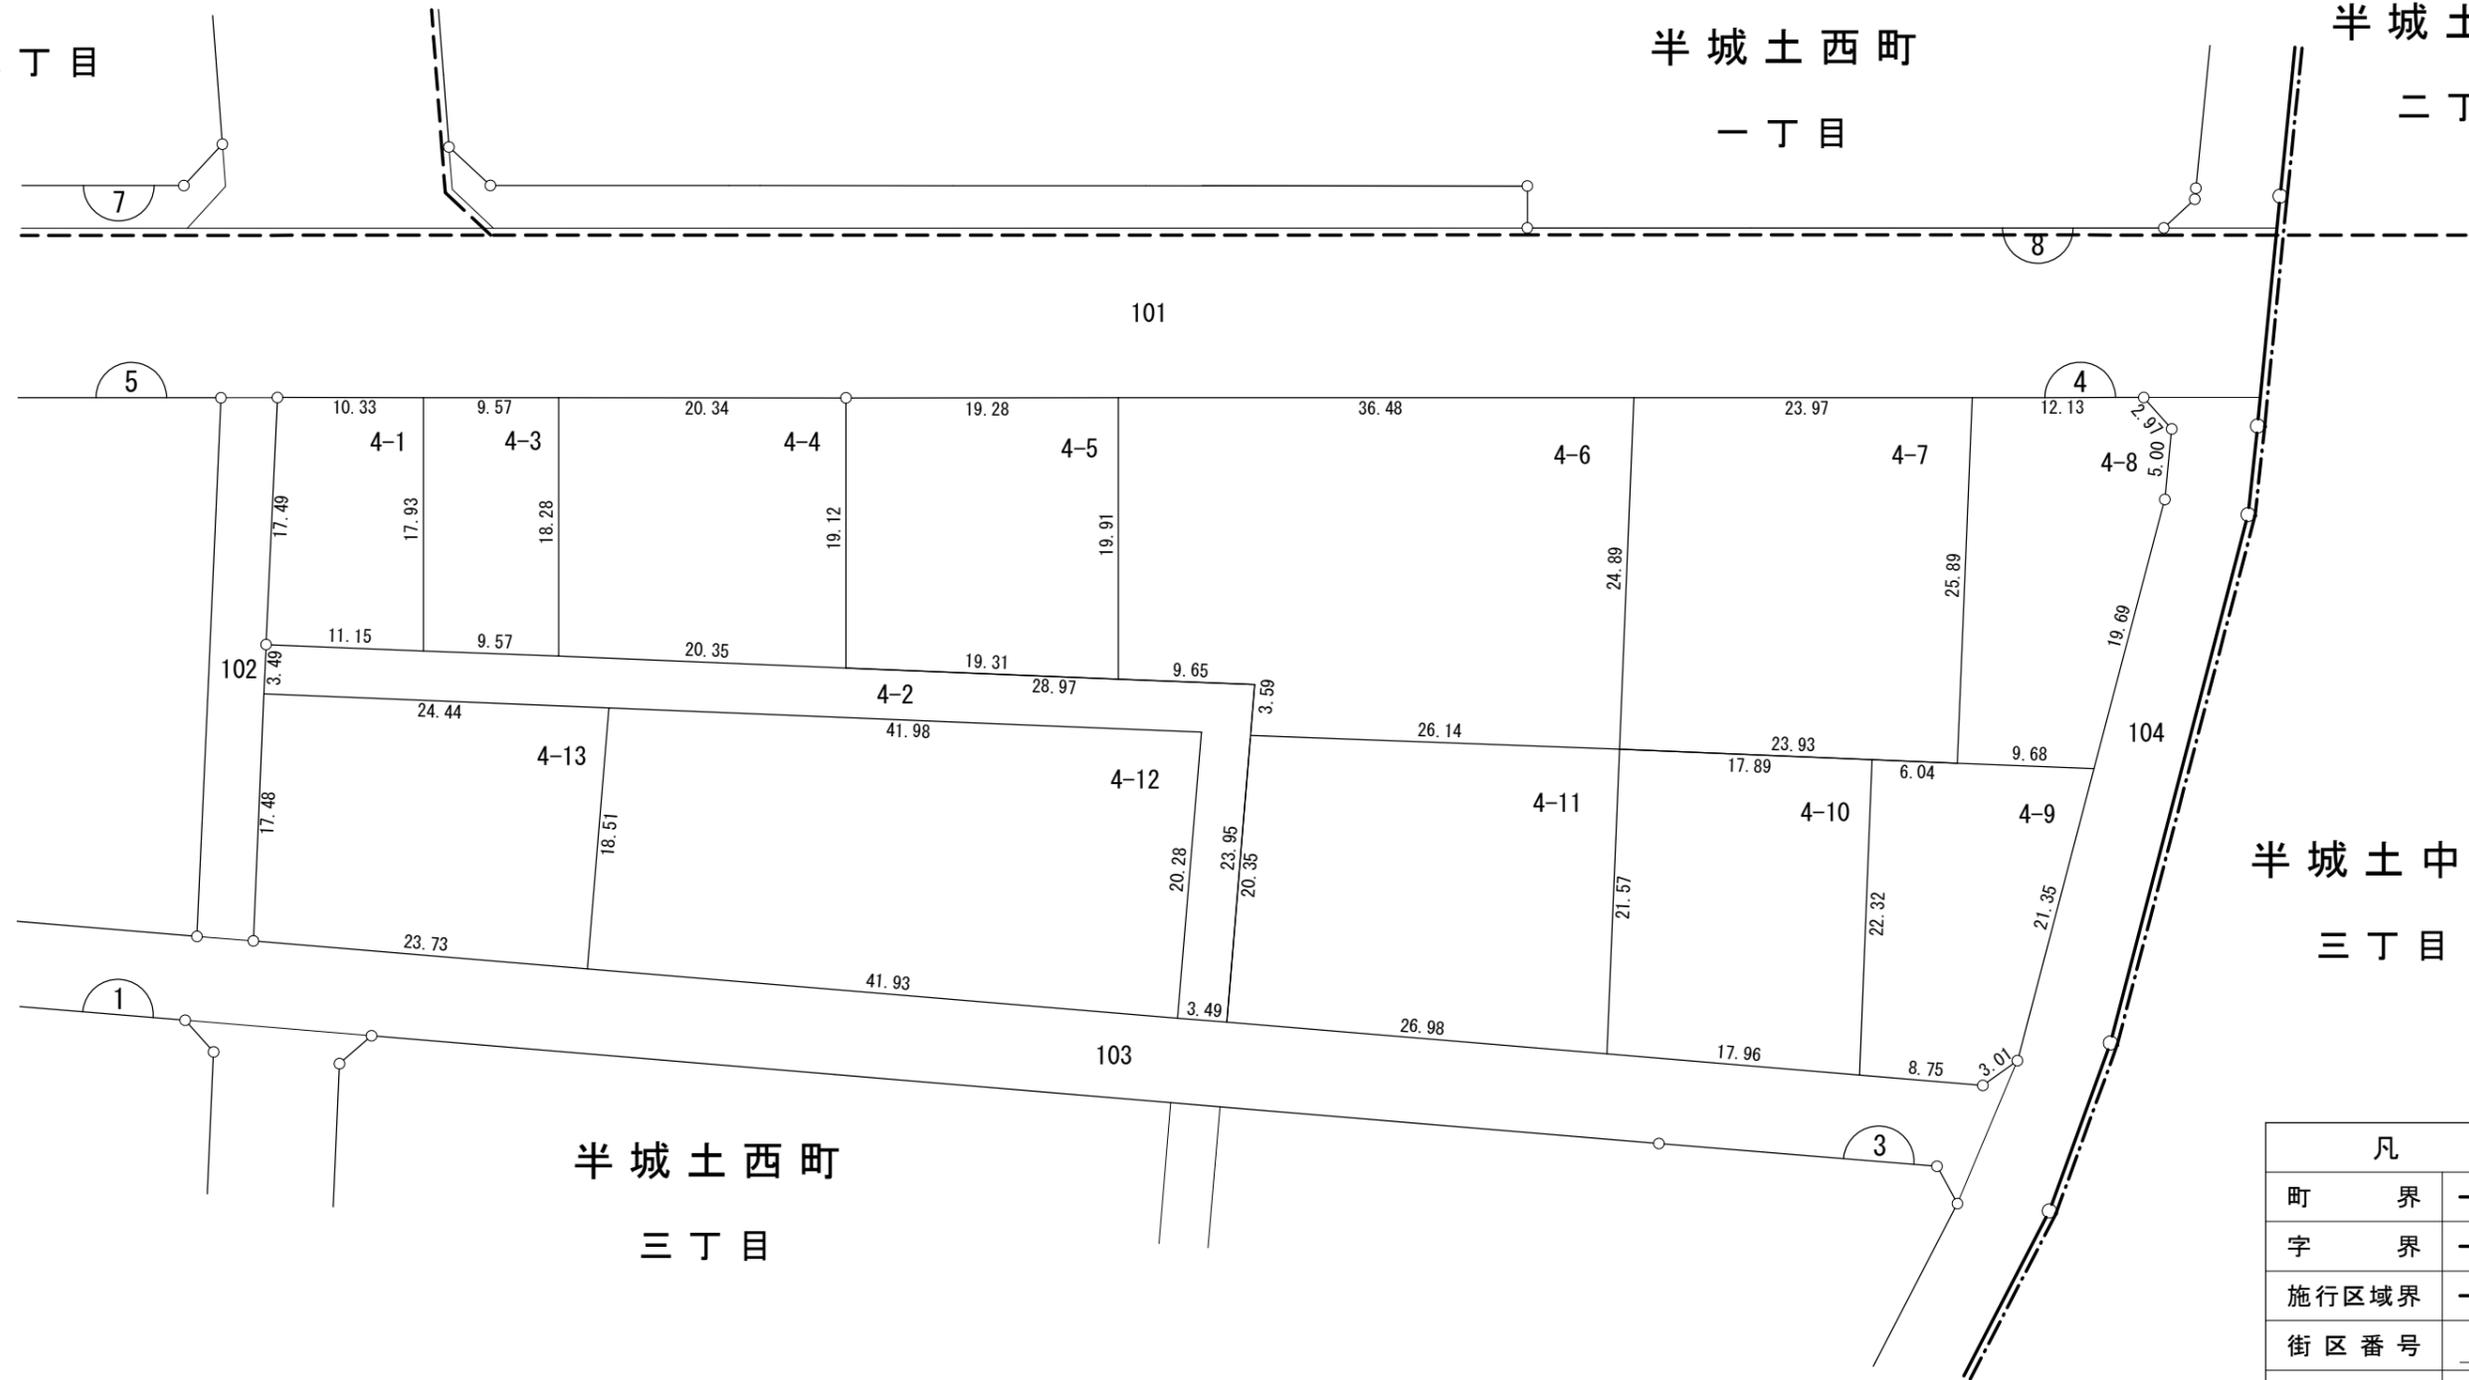

半城土西町  
三丁目

半城土中町  
三丁目

凡 例	
町 界	— · — · — ·
字 界	— — — — —
施行区域界	— ○ —
街区番号	1
公 園	⊙
緑 地	⊙
換 地	⊙