


メインホール案内図

- ・座席 固定 502席
列A～F: 160席 G～P: 342席
身障者 10席
- ・舞台 緞帳、反響板（正面・側面）
音響装置、ピアノ
- ・楽屋控室 各2室
- ・トイレ 男・女・身障者用 各2カ所
- ・電源コンセント 全8カ所

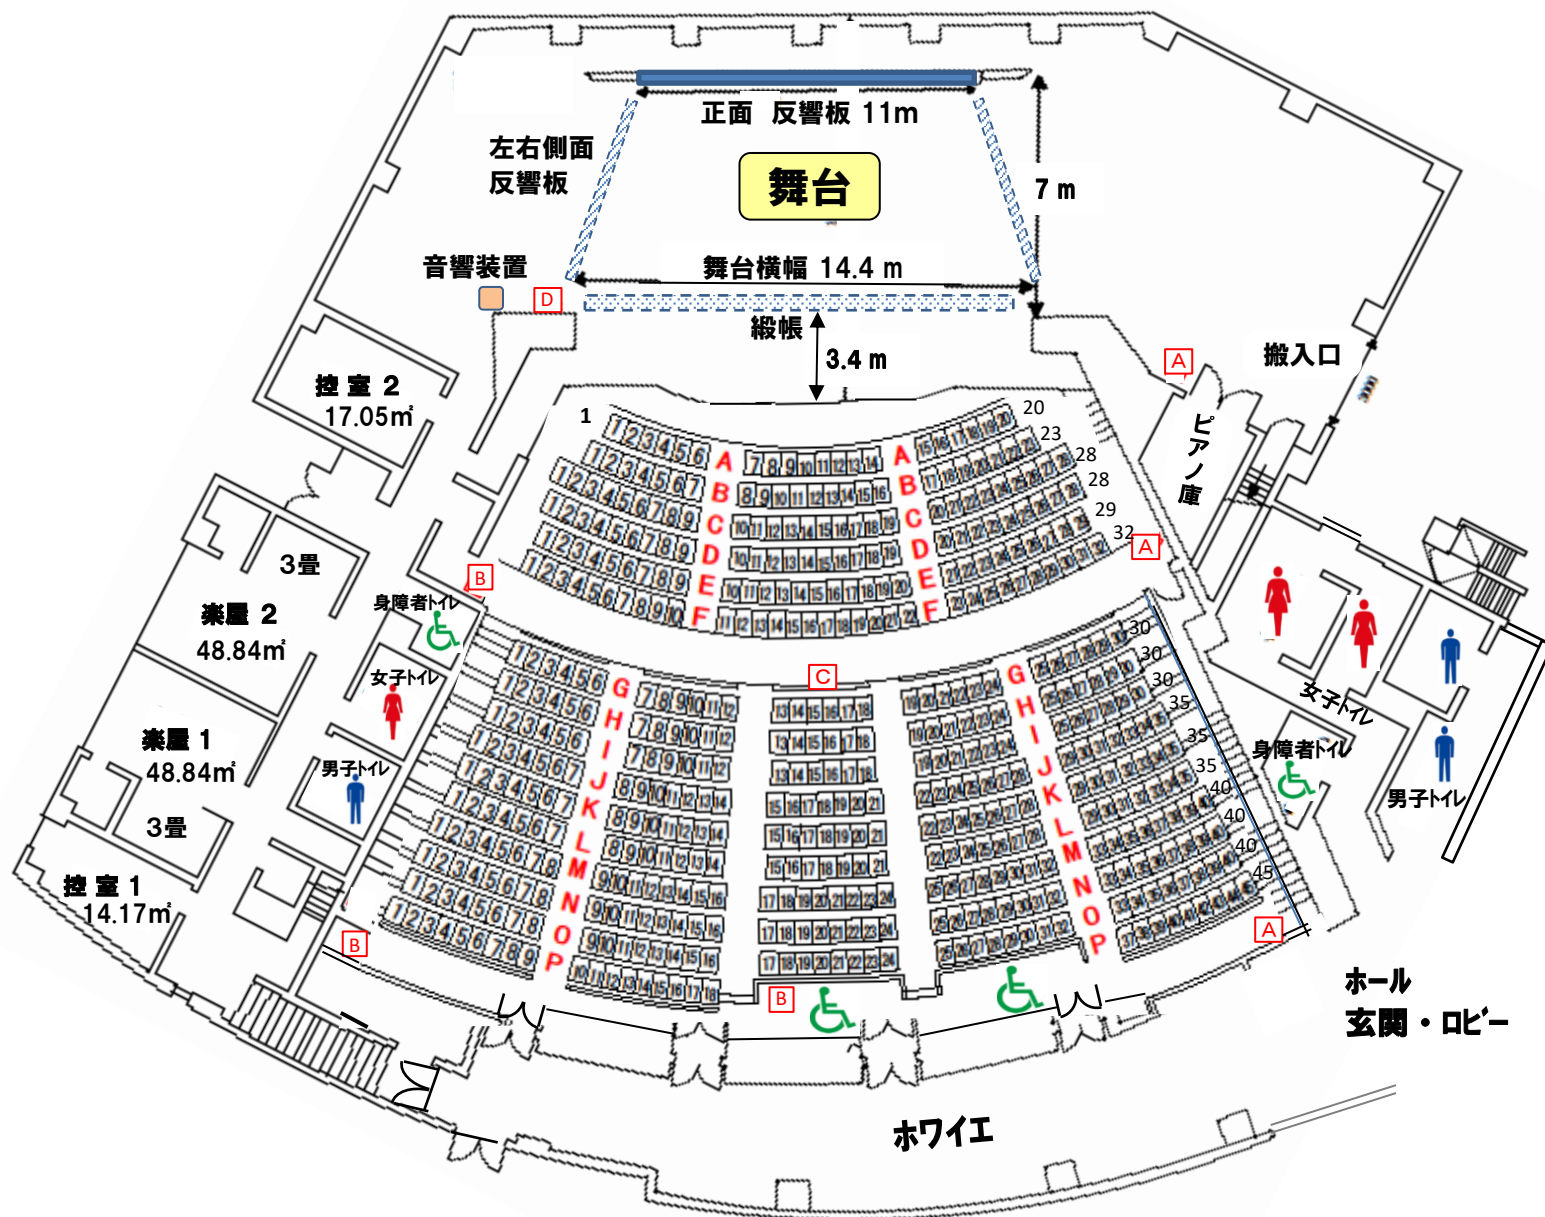

電源コンセント位置

□A～□Dはコンセントで、容量は下記の通り

- A : 3カ所全部で 20A
- B : 3カ所全部で 20A
- C : 1カ所で 20A
- D : 控室のコンセントを含み、全部で 20A

- ・舞台中央から下手コンセント D まで 約 8m
- ・舞台中央から上手コンセント A まで 約 13m

舞台上のレイアウト

- ・舞台先端から緞帳まで 3.4 m
- ・緞帳から正面反響板まで 7.0 m
- ・舞台の横幅 14.4 m
- ・舞台の高さ 0.9 m
- ・正面反響板の幅 11.0 m
- ・正面反響板裏側の通路幅 0.9 m