

刈谷駅周辺イルミネーションイベント企画運営業務

電源位置図


【注意事項】

- ・ 本電源位置図は、電源が取れる位置やその方法を示したものであり、その場所にイルミネーションを施工しなければならないというものではありません。
みなくる広場、南口駅前広場、南北連絡通路南側延伸部、カリマチ ストリートに力点をおいたデザイン・演出としてください。
- ・ 本電源位置図に記載の無い場所に施工を希望する場合は、契約締結後、委託者と協議の上実施することは可能です。
- ・ 各電源の使用可能電気容量は不明です。契約後にご確認いただくようお願いいたします。

令和 7 年 4 月
刈谷市役所まちづくり推進課


電源位置図

@カリマチ ストリート、きたくる広場、南北連絡通路、刈谷駅北口広場

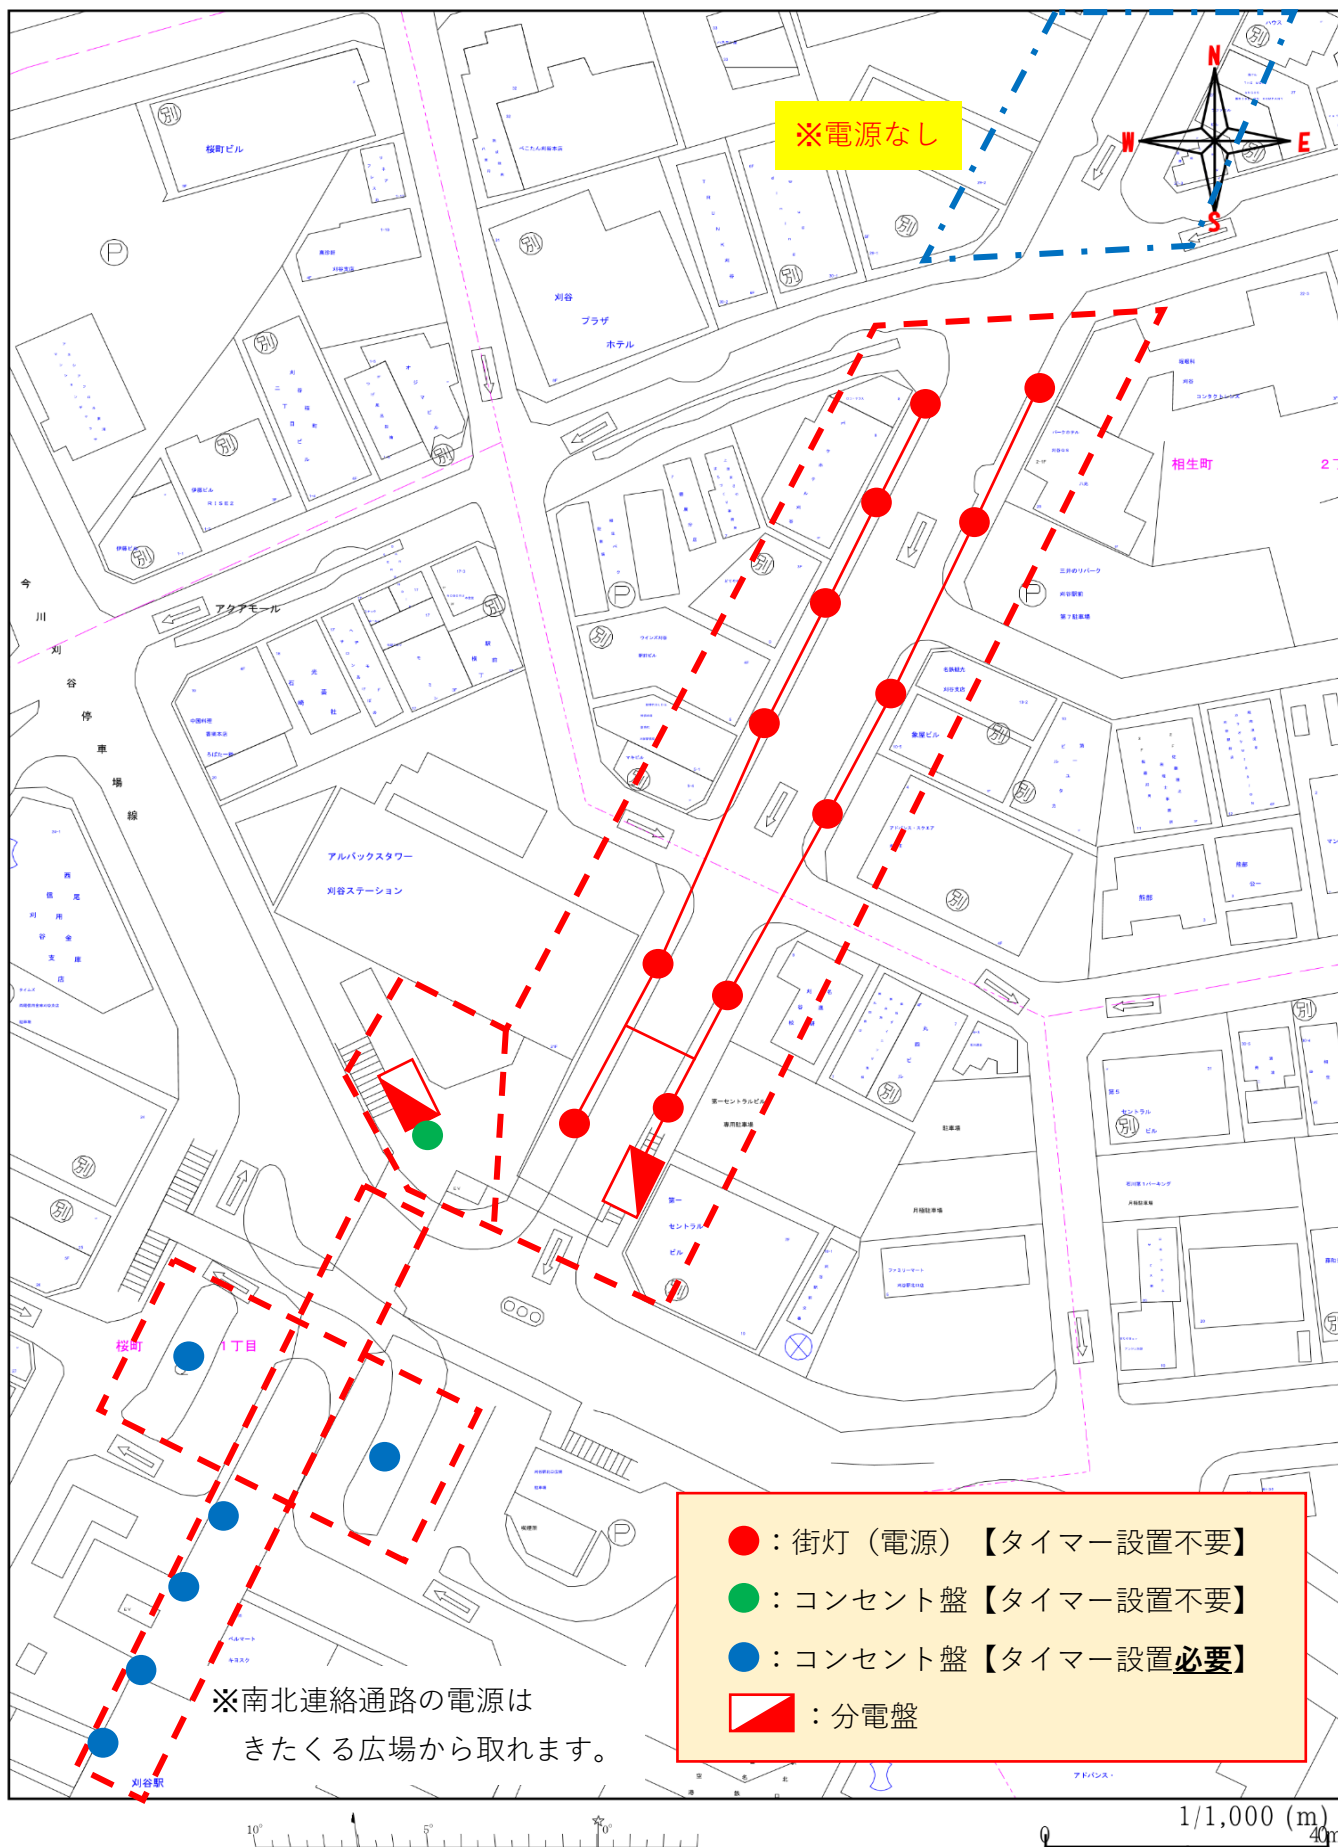

電源位置図

@刈谷駅南口広場、みなくる広場

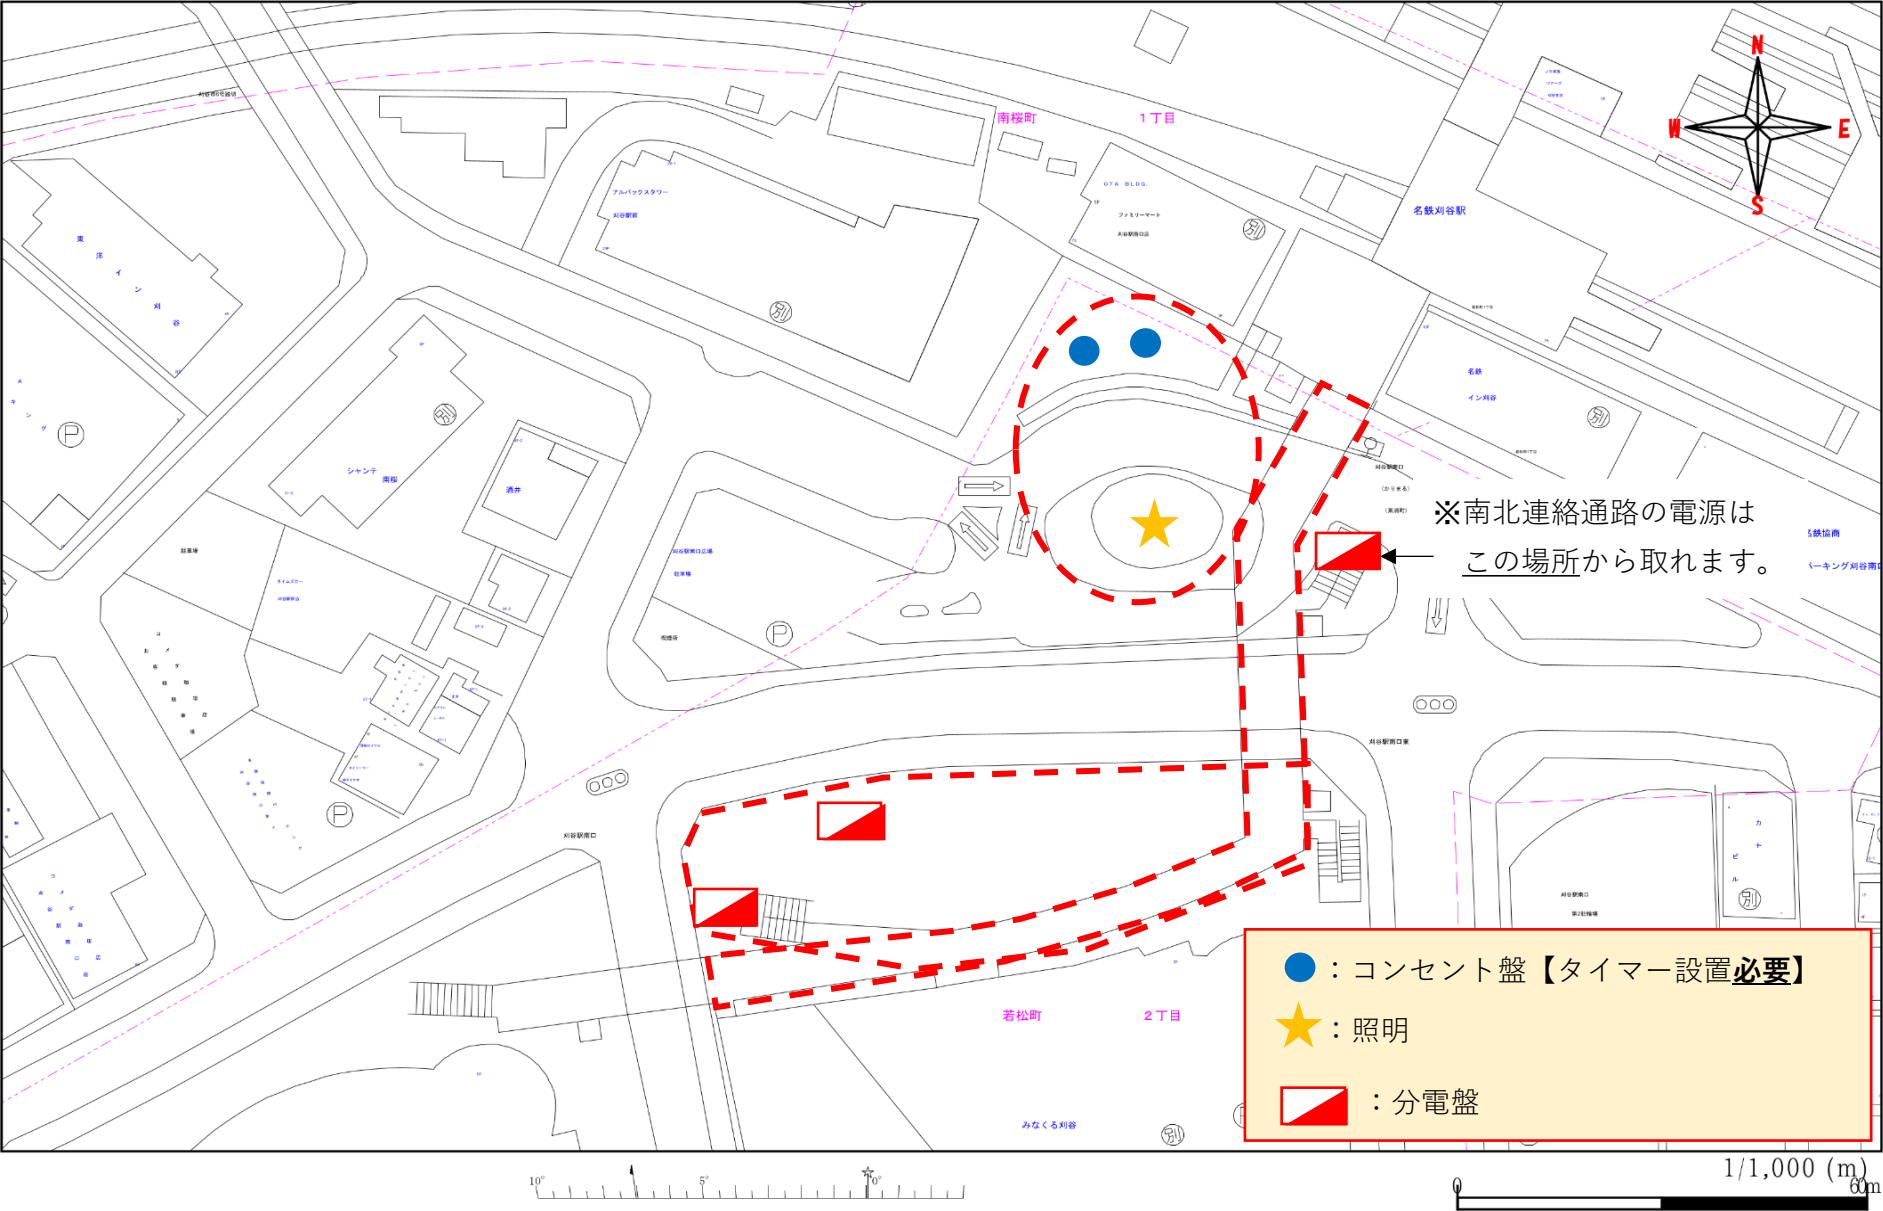

電源位置図

@アクアモール東側

