

(仮称) ぶんれい交流館展示設計施工業務仕様書

1 業務名

(仮称) ぶんれい交流館展示設計施工業務

2 業務の目的

(仮称) ぶんれい交流館は、刈谷の藩校「文礼館」があった場所である城町図書館跡地に建設され、子育て世代や学生、地域住民が集う交流の場として活用する施設である。周辺には、多くの歴史的資源があることから、歴史とにぎわいを感じられる場つくりの一環として、本施設の観光・歴史展示スペースにおいて、歴史や文化の発信ができるような展示物を作成することを本業務の目的とする。

3 業務対象施設の概要

(1) 対象施設

(仮称) ぶんれい交流館（刈谷市城町1丁目24番地）

(2) 対象面積

専用部分約40m²及び壁面【別添図面参照】

なお、フリースペース、図書・情報コーナー（※）については、予定している用途を妨げないものであれば活用できるものとする。

※多世代交流、読書、新聞の閲覧等ができるスペースであり、机・椅子は可動式。

4 業務期間

契約の日から令和9年9月30日まで

※特定財源の交付状況により、期間が3か月から6か月程度遅れる可能性があること。

5 業務内容

(1) 設計業務

ア 歴史や文化の発信ができるような展示品の制作を検討する。

イ 上記アの検討を踏まえ、実施設計を行い、仕様書、図面等を作成する

とともに、費用の積算を行う。

ウ 工程表の作成

(2) 制作・設置業務

- ア 展示パネル・解説パネル・キャプション等の制作
- イ 映像機器・照明機器等の製作または手配
- ウ その他必要な展示装置の制作または手配
- エ 展示装置等の設置
- オ 展示装置等の調整
- カ 完成図書の作成・納品
- キ 動作確認の実施及び操作方法の説明
- ク 機器トラブル対応
- ケ その他展示に関わる必要な業務

(3) 展示物設計・制作にあたっての留意事項

- ア 当該施設が文礼館の跡地に建設されていることを示すこと。
- イ 当該施設が城町図書館の跡地に建設されており、城町図書館は、本市における最初の図書館として、教育と文化の発展に寄与してきた施設であったことを示すこと。
- ウ 当該施設周辺の歴史を伝えること。なお、興味を持った市民に対し、次の学びの場につなげることを目的とし、刈谷市歴史博物館・刈谷市郷土資料館等へ誘客できるような情報発信をすること。
- エ 子どもが好奇心を持てる体験型等の展示手法とすること。

6 成果品の納入

次に掲げるものを紙媒体及び電子データにて納入する。なお、ファイル形式及び保存する媒体については、本市と協議の上、決定するものとする。

- (1) 実施設計に係る設計図書（イメージ図含む）及び積算資料
- (2) 完成図書
- (3) 取り扱い方法やコンテンツ更新方法等に関するマニュアル

7 著作権の帰属

本業務により生じた最終成果物及び中間成果物などの著作権は全て本市に帰属するものとする。

9 その他


本書に記載されていない事項については、協議の上行うものとする。






城町図書館跡地活用基本設計 外観イメージ


C-3) 配置・1階平面図 決定案

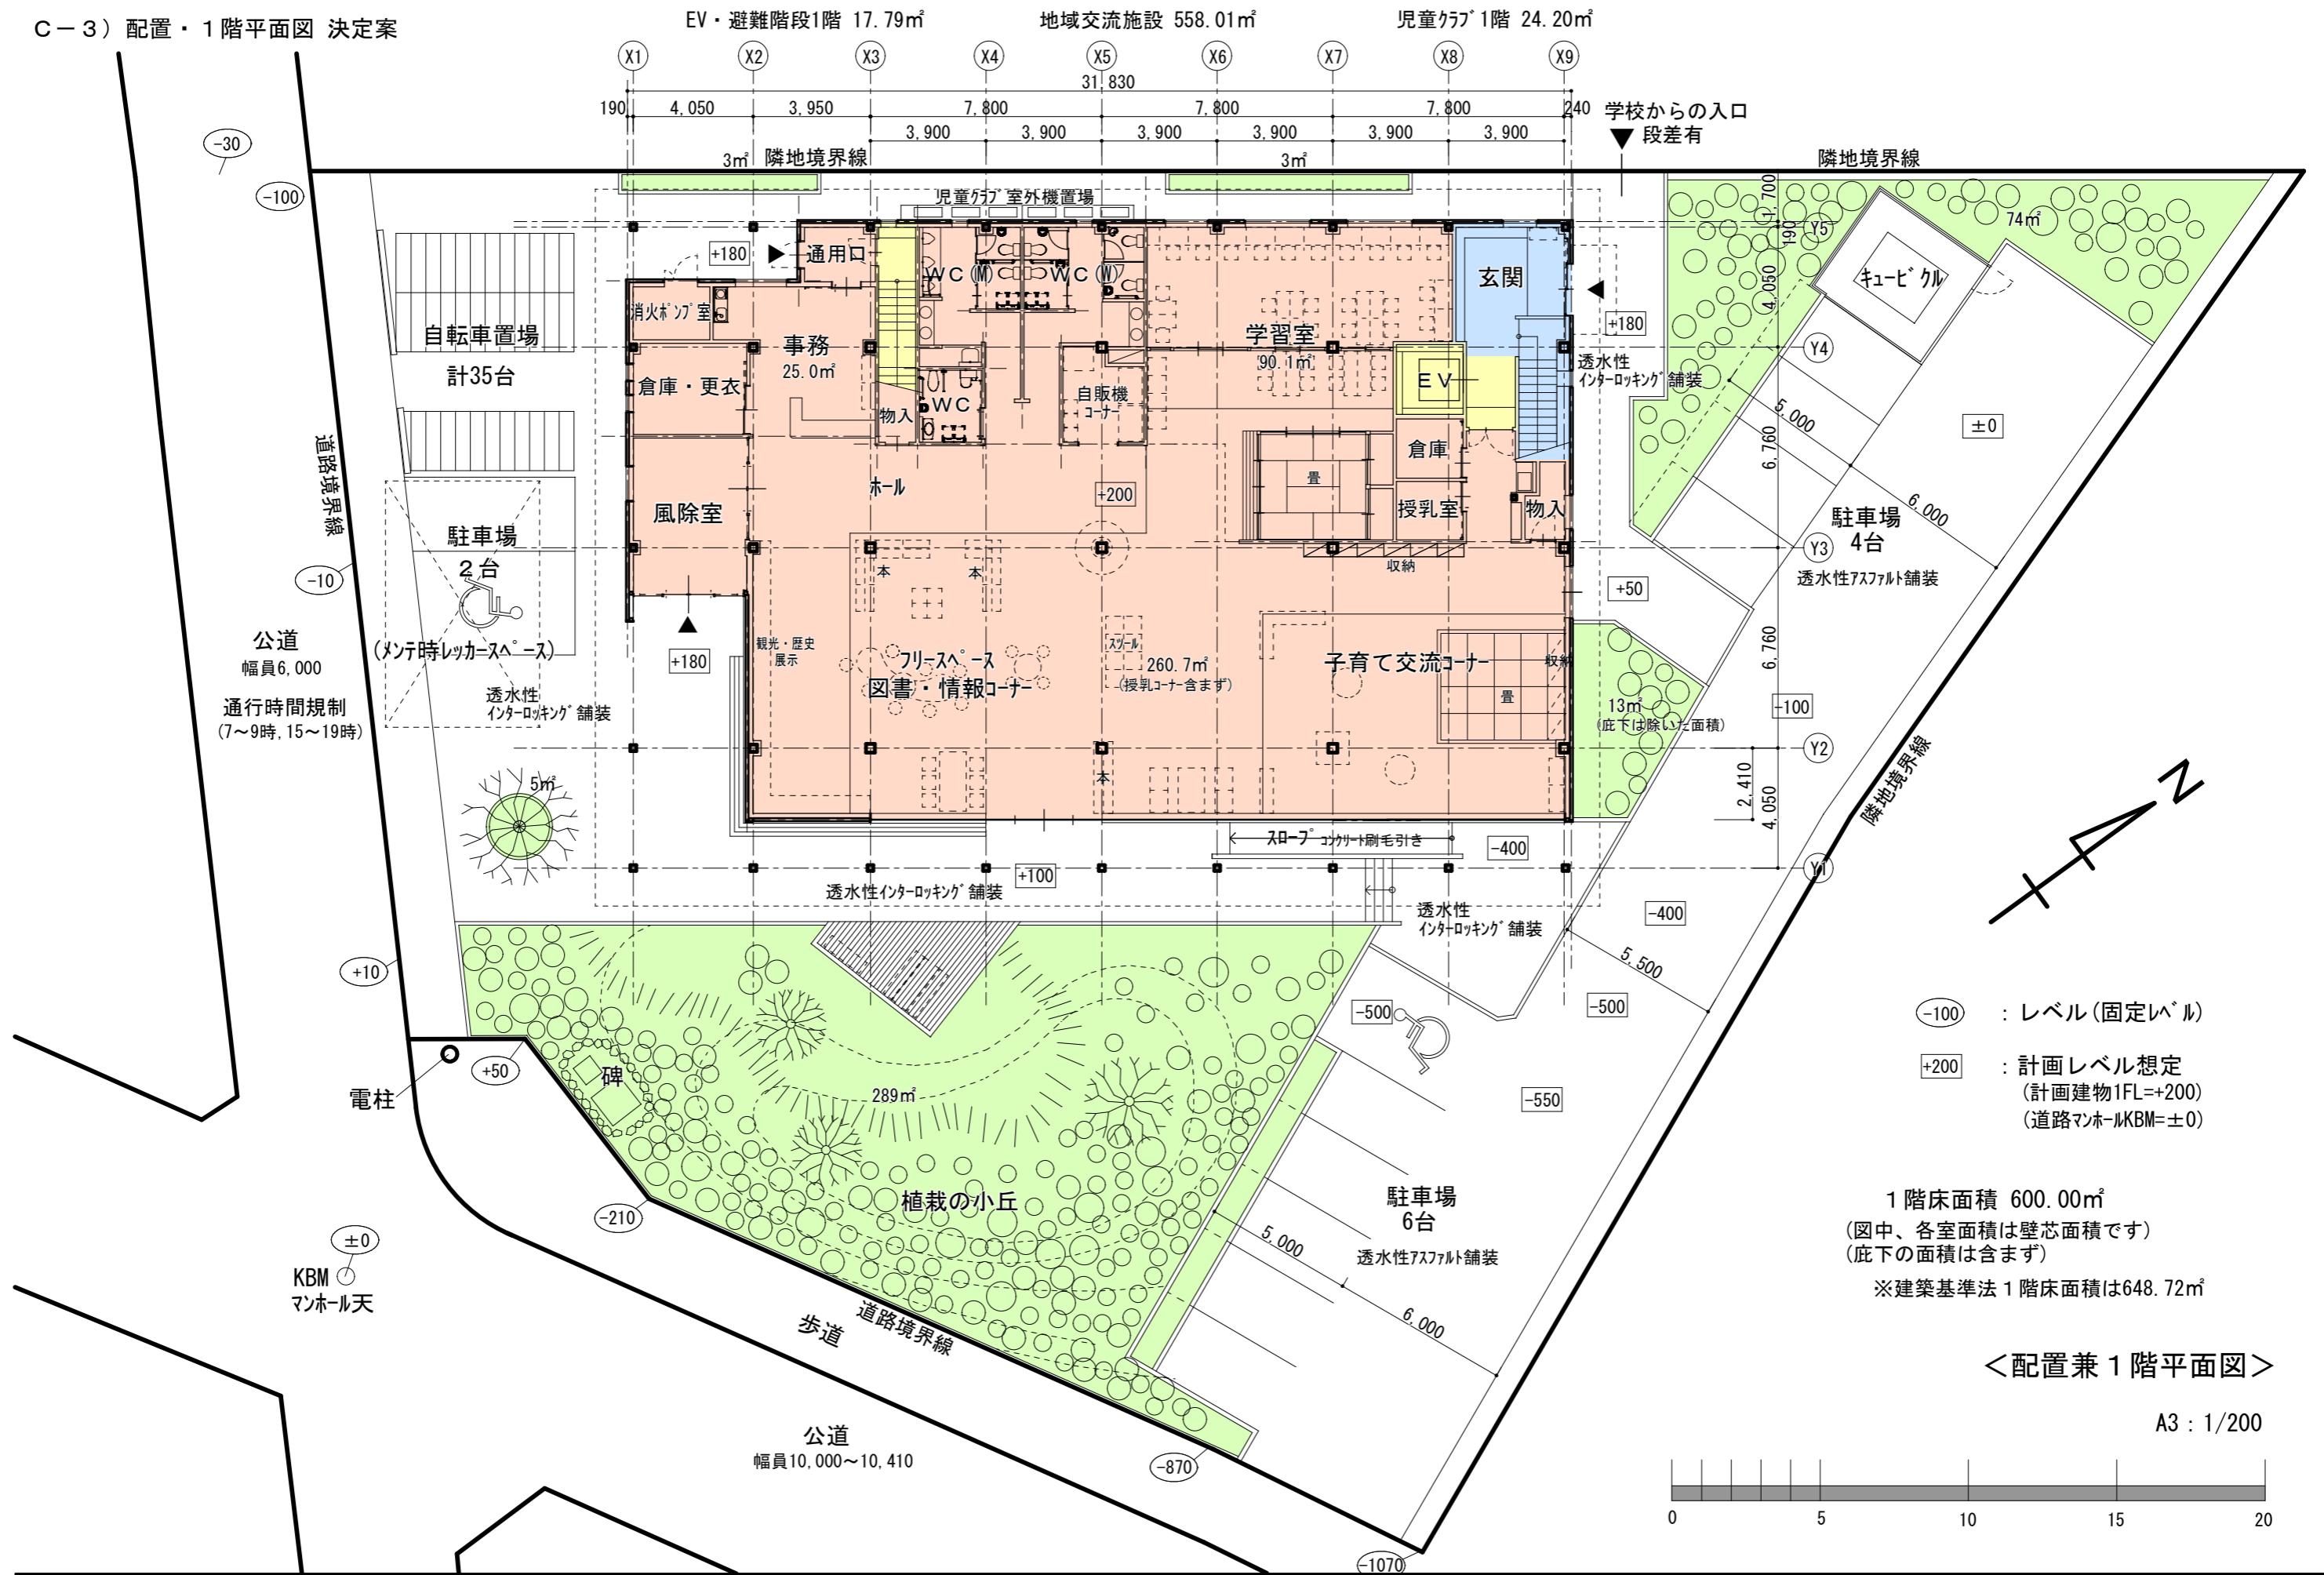

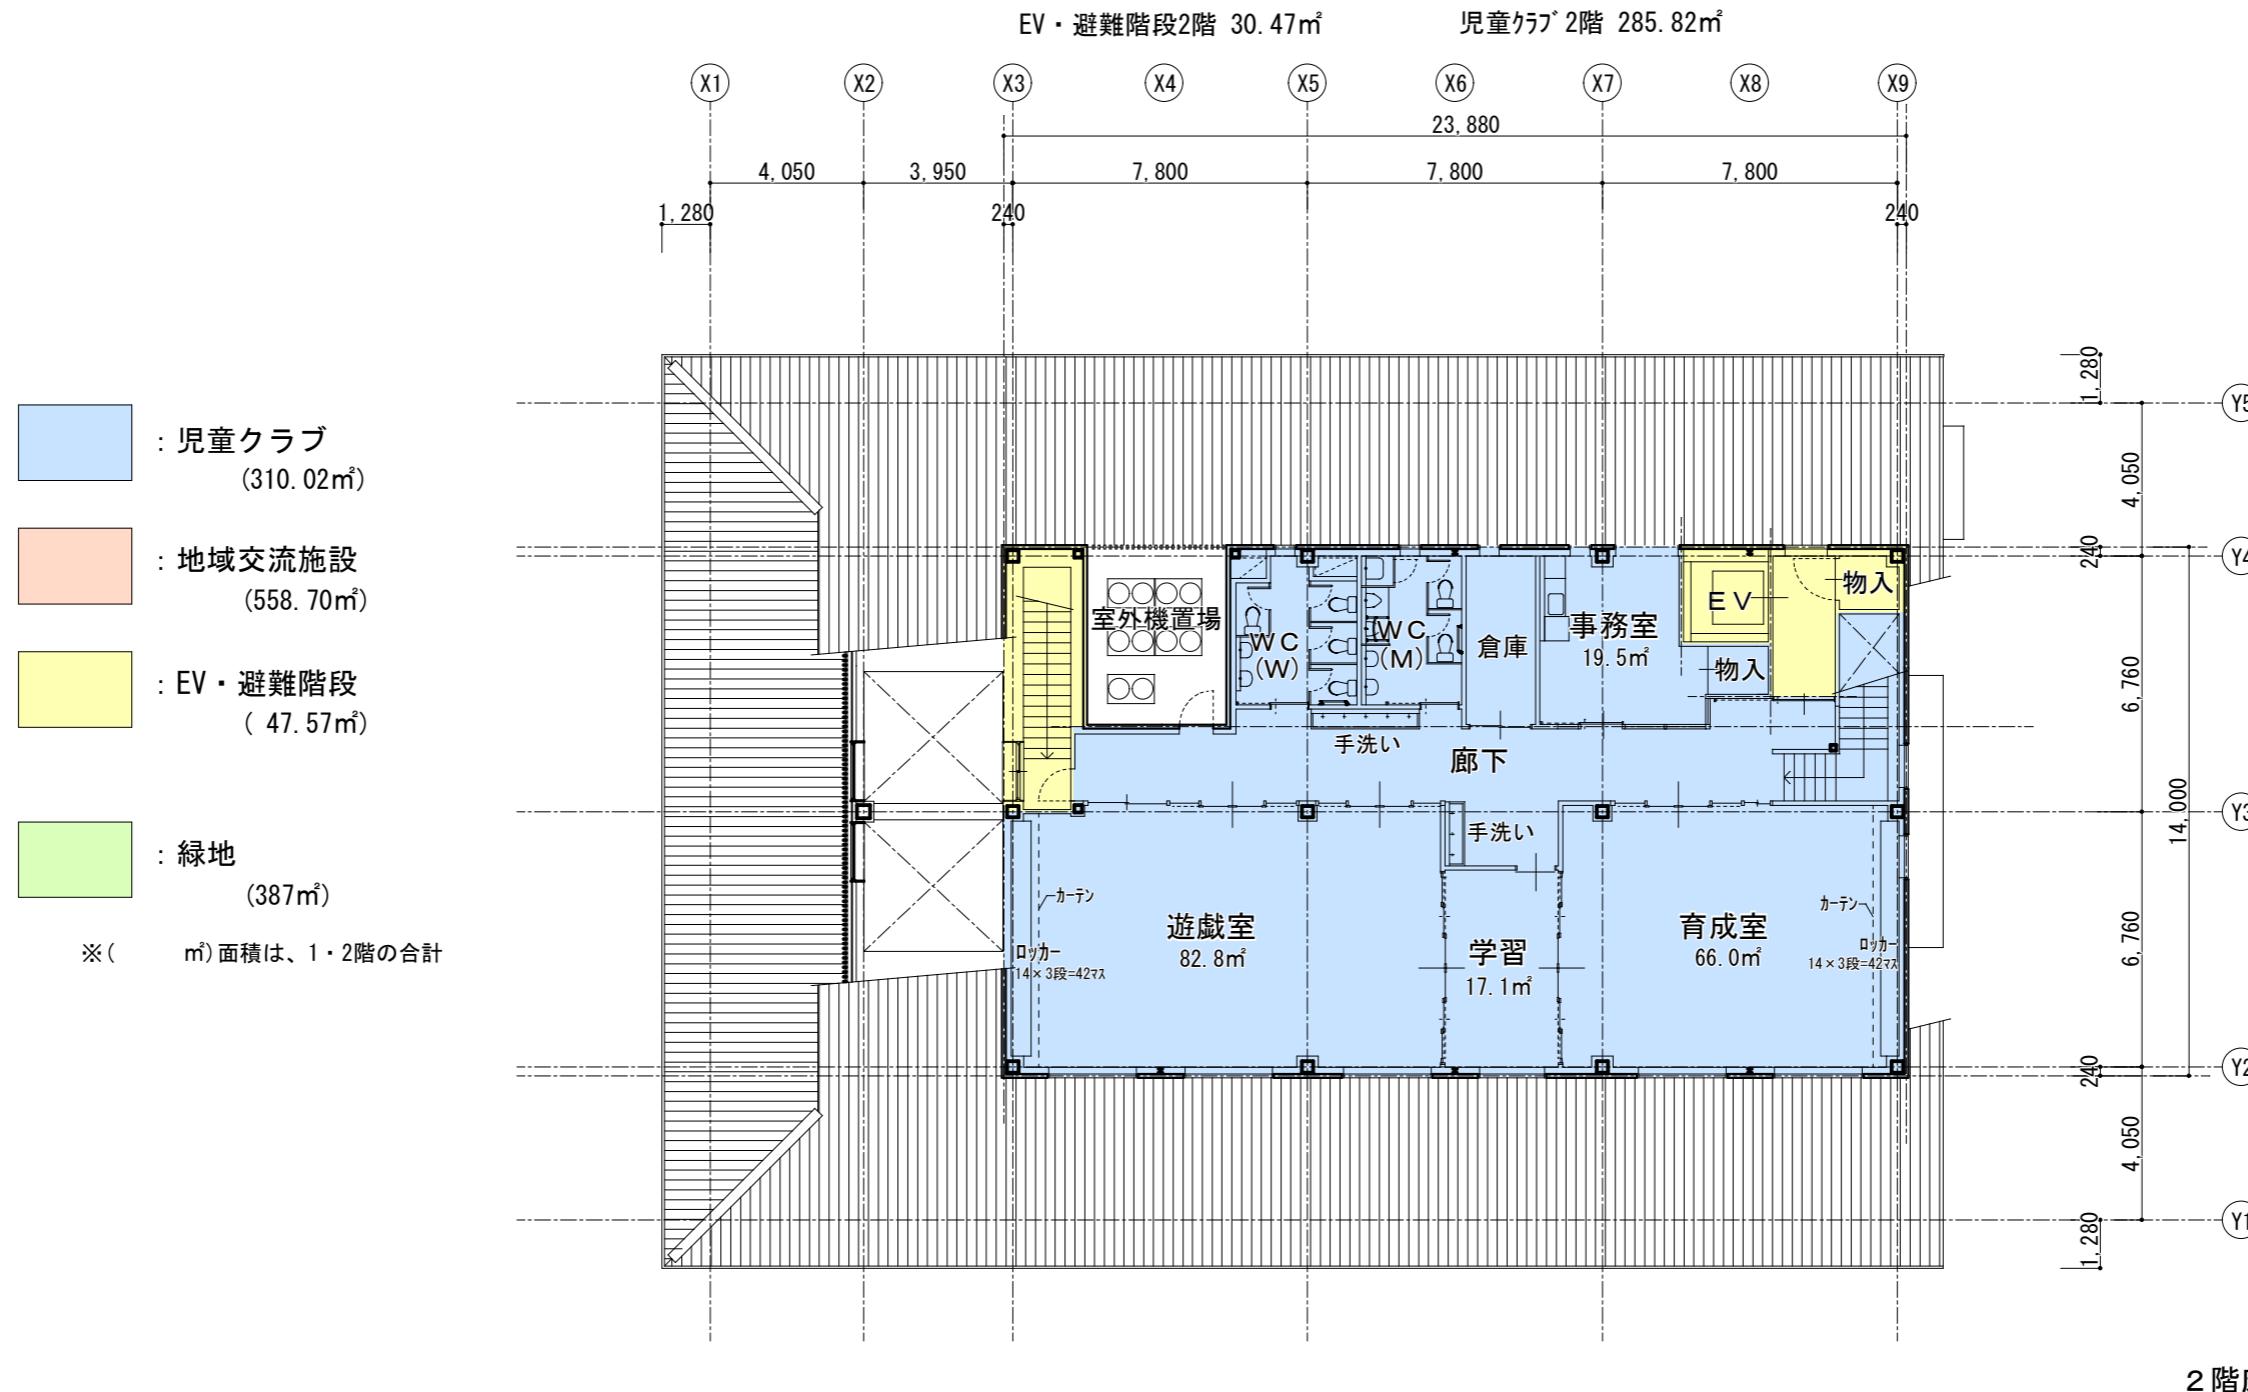

<2階平面図>

A3 : 1/200

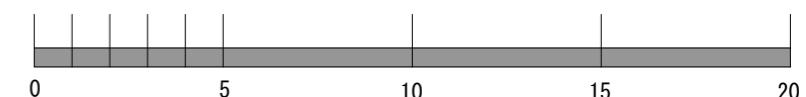

C-7) イメージ平面図

